



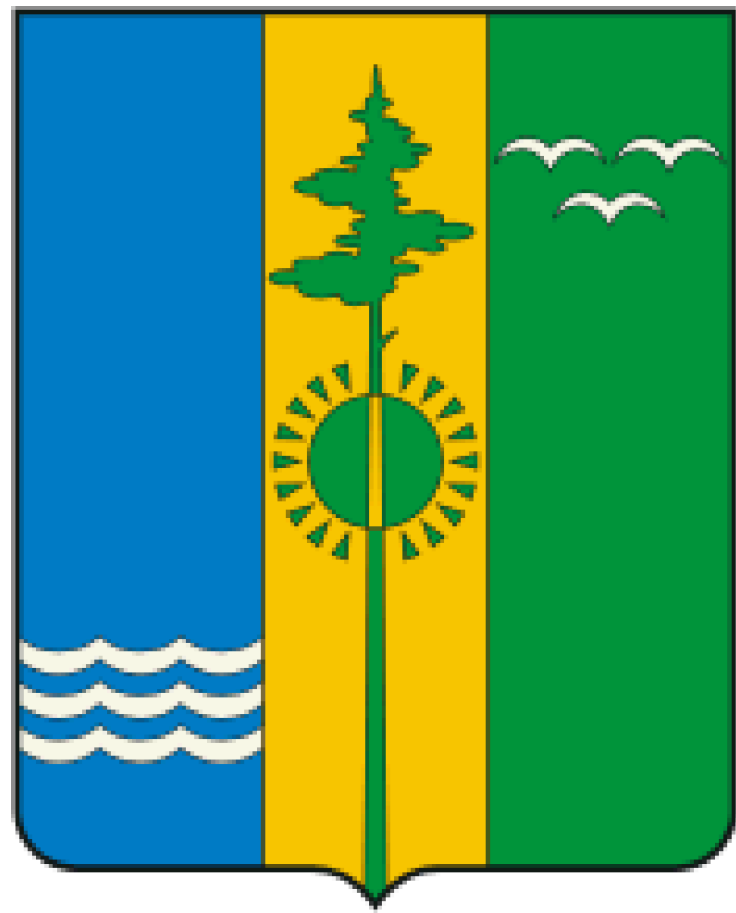

ПРАВИЛА ЗЕМЛЕПОЛЬЗОВАНИЯ И ЗАСТРОЙКИ
МУНИЦИПАЛЬНОГО ОБРАЗОВАНИЯ
«АФАНАСОВСКОЕ СЕЛЬСКОЕ ПОСЕЛЕНИЕ» НИЖНЕКАМСКОГО
МУНИЦИПАЛЬНОГО РАЙОНА РЕСПУБЛИКИ ТАТАРСТАН

КАРТА ГРАДОСТРОИТЕЛЬНОГО ЗОНИРОВАНИЯ.
ТЕРРИТОРИАЛЬНЫЕ ЗОНЫ
МАСШТАБ 1:10 000

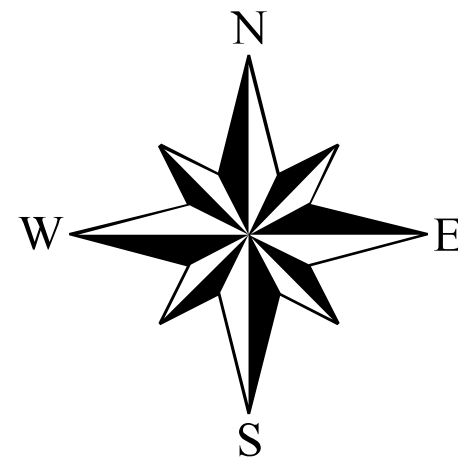

с. Большое Афанасово

с. Нижнее Афанасово

- Территориальные зоны:**
- ЖИЛЫЕ ЗОНЫ**
- Ж-1 Зона индивидуальной жилой застройки
 - Ж-2 Зона малоэтажной жилой застройки
 - Ж-3 Зона коллективного садоводства и огородничества (в границах населенного пункта)
- ОБЩЕСТВЕННО-ДЕЛОВЫЕ ЗОНЫ**
- ОД-1 Зона размещения объектов торгового назначения
- ПРОИЗВОДСТВЕННЫЕ ЗОНЫ**
- П-1 Производственная зона
- ЗОНА ИНЖЕНЕРНО-ТРАНСПОРТНОЙ ИНФРАСТРУКТУРЫ**
- И Зона инженерной инфраструктуры
 - Т Зона транспортной инфраструктуры
- ЗОНЫ СЕЛЬСКОХОЗЯЙСТВЕННОГО НАЗНАЧЕНИЯ**
- СХ-1 Зона объектов сельскохозяйственного назначения
- ЗОНЫ РЕКРЕАЦИОННОГО НАЗНАЧЕНИЯ**
- Р-1 Зона рекреационного назначения
 - Р-2 Зона объектов отдыха, туризма и спорта
- ЗОНЫ СПЕЦИАЛЬНОГО НАЗНАЧЕНИЯ**
- СН-1 Зона размещения кладбищ
- Земли, для которых градостроительные регламенты не устанавливаются:**
- Земли лесного фонда
 - Земли, покрытые поверхностными водами
 - Сельскохозяйственные угодья в составе земель сельскохозяйственного назначения
 - Земли особо охраняемых природных территорий, памятник природы "Река Степной Зай"
- Земли, на которые действие градостроительных регламентов не распространяется:**
- Земельные участки, предназначенные для размещения линейных объектов
 - Земельные участки, предоставленные для добычи полезных ископаемых
 - Территории объектов культурного наследия
- Границы единиц административно-территориального деления РФ:**
- Граница сельского поселения
 - Граница населенного пункта
- Прочие объекты:**
- Границы земельных участков по сведениям из ЕГРН
 - Водоток (река, ручей, канал)

