

ОПИСАНИЕ МЕСТОПОЛОЖЕНИЯ ГРАНИЦ

Зона малоэтажной жилой застройки (Ж-2)

(наименование объекта, местоположение границ которого описано (далее - объект))

Раздел 1

Сведения об объекте

№ п/п	Характеристики объекта	Описание характеристик
1	2	3
1	Местоположение объекта	Республика Татарстан (Татарстан), Нижнекамский р-н, Афанасовское с/п, Большое Афанасово с. Республика Татарстан (Татарстан), Нижнекамский р-н, Афанасовское с/п, Нижнее Афанасово с
2	Площадь объекта ± величина погрешности определения площади ($P \pm \Delta P$)	114 308 м² ± 592 м²
3	Иные характеристики объекта	Вид объекта реестра границ: Территориальная зона Виды разрешенного использования земельных участков, расположенных в территориальной зоне: Основной вид разрешенного использования: Малоэтажная многоквартирная жилая застройка (2.1.1) Предельные размеры участков: минимальный = 1 000,00 Основной вид разрешенного использования: Земельные участки (территории) общего пользования (12.0) Основной вид разрешенного использования: Сведения отсутствуют Вспомогательные виды: Коммунальное обслуживание (3.1) Условно разрешенный вид разрешенного использования: Блокированная жилая застройка (2.3) Предельные размеры участков: минимальный = 1 000,00 Условно разрешенный вид разрешенного использования: Хранение автотранспорта (2.7.1) Условно разрешенный вид разрешенного использования: Оказание услуг связи (3.2.3) Условно разрешенный вид разрешенного использования: Бытовое обслуживание (3.3) Условно разрешенный вид разрешенного использования: Амбулаторно -поликлиническое обслуживание (3.4.1) Условно разрешенный вид разрешенного использования: Дошкольное, начальное и среднее общее образование (3.5.1) Условно разрешенный вид разрешенного использования: Объекты культурно-досуговой деятельности (3.6.1) Условно разрешенный вид разрешенного использования: Осуществление религиозных обрядов (3.7.1) Условно разрешенный вид разрешенного использования: Амбулаторное ветеринарное обслуживание (3.10.1) Условно разрешенный вид разрешенного использования: Рынки (4.3) Условно разрешенный вид разрешенного использования: Магазины (4.4) Условно разрешенный вид разрешенного использования: Банковская и страховая деятельность (4.5) Условно разрешенный вид разрешенного использования: Гостиничное обслуживание (4.7) Условно разрешенный вид разрешенного использования: Обеспечение занятий спортом в помещениях (5.1.2) Условно разрешенный вид разрешенного использования: Площадки для занятий спортом (5.1.3) Условно разрешенный вид разрешенного использования: Оборудованные площадки для занятий спортом (5.1.4) Условно разрешенный вид разрешенного использования: Связь (6.8) Условно разрешенный вид разрешенного использования: Обеспечение внутреннего правопорядка (8.3) Условно разрешенный вид разрешенного использования: Историко-культурная деятельность (9.3) Условно разрешенный вид разрешенного использования: Ведение огородничества (13.1) Условно разрешенный вид разрешенного использования: Ведение садоводства (13.2)

Раздел 2

Сведения о местоположении границ объекта

1. Система координат МСК-16, зона 2					
2. Сведения о характерных точках границ объекта					
Обозначение характерных точек границ	Координаты, м		Метод определения координат характерной точки	Средняя квадратическая погрешность положения характерной точки (Mt), м	Описание обозначения точки на местности (при наличии)
	X	Y			
1	2	3	4	5	6
1	454 259,95	2 284 150,89	Картометрический метод	1,00	—
2	454 292,41	2 284 132,84		1,00	
3	454 290,31	2 284 120,08		1,00	
4	454 316,10	2 284 099,94		1,00	
5	454 332,30	2 284 085,95		1,00	
6	454 351,01	2 284 066,28		1,00	
7	454 366,28	2 284 048,04		1,00	
8	454 402,91	2 284 003,14		1,00	
9	454 401,69	2 283 980,41		1,00	
10	454 436,86	2 283 980,23		1,00	
11	454 436,26	2 283 918,08		1,00	
12	454 434,65	2 283 880,68		1,00	
13	454 395,21	2 283 915,58		1,00	
14	454 286,41	2 284 011,82		1,00	
15	454 223,44	2 284 069,91		1,00	
1	454 259,95	2 284 150,89	Картометрический метод	1,00	—
16	454 659,56	2 284 304,48		1,00	
17	454 677,48	2 284 301,02		1,00	
18	454 696,36	2 284 296,30		1,00	
19	454 729,07	2 284 294,42		1,00	
20	454 732,05	2 284 099,46		1,00	
21	454 735,28	2 283 905,08		1,00	
22	454 736,17	2 283 851,41		1,00	
23	454 593,60	2 283 849,03		1,00	
24	454 570,68	2 283 848,65		1,00	
25	454 538,49	2 283 849,25		1,00	
26	454 538,89	2 283 832,46		1,00	
27	454 539,68	2 283 799,52		1,00	
28	454 488,36	2 283 798,43		1,00	
29	454 487,23	2 283 831,23		1,00	
30	454 485,61	2 283 857,67		1,00	
31	454 485,31	2 283 884,62		1,00	
32	454 535,81	2 283 885,57		1,00	
33	454 535,46	2 283 909,64		1,00	
34	454 564,80	2 283 910,08		1,00	
35	454 569,00	2 283 910,15		1,00	
36	454 568,05	2 283 944,71		1,00	
37	454 554,23	2 283 948,53		1,00	
38	454 543,10	2 283 952,42		1,00	
39	454 527,25	2 283 961,38		1,00	
40	454 525,81	2 284 026,50		1,00	
41	454 524,87	2 284 100,22		1,00	
42	454 524,50	2 284 194,81		1,00	
43	454 574,06	2 284 185,69		1,00	
44	454 575,14	2 284 228,77		1,00	
45	454 579,03	2 284 247,31		1,00	
46	454 582,96	2 284 258,32		1,00	

Раздел 2

Сведения о местоположении границ объекта					
1	2	3	4	5	6
47	454 598,22	2 284 274,60	Картометрический метод	1,00	—
48	454 621,18	2 284 294,73		1,00	
49	454 643,20	2 284 302,90		1,00	
16	454 659,56	2 284 304,48		1,00	
50	454 815,45	2 283 788,58	Картометрический метод	1,00	—
51	454 815,01	2 283 747,10		1,00	
52	454 783,38	2 283 746,81		1,00	
53	454 783,74	2 283 707,43		1,00	
54	454 770,98	2 283 703,79		1,00	
55	454 739,08	2 283 703,39		1,00	
56	454 737,44	2 283 787,13		1,00	
50	454 815,45	2 283 788,58		1,00	
3. Сведения о характерных точках части (частей) границы объекта					
1	2	3	4	5	6
—	—	—	—	—	—

Раздел 3

Сведения о местоположении измененных (уточненных) границ объекта

1. Система координат МСК-16, зона 2

2. Сведения о характерных точках границ объекта


Обозначение характерных точек границы	Существующие координаты, м		Измененные (уточненные) координаты, м		Метод определения координат характерной точки	Средняя квадратическая погрешность положения характерной точки (Mt), м	Описание обозначения точки на местности (при наличии)
	X	Y	X	Y			
1	2	3	4	5	6	7	8
—	—	—	—	—	—	—	—
3. Сведения о характерных точках части (частей) границы объекта							
1	2	3	4	5	6	7	8
—	—	—	—	—	—	—	—

Прохождение границы		Описание прохождения границы
от точки	до точки	
1	2	3
—	—	—

Раздел 4

План границ объекта

Зона малоэтажной жилой застройки (Ж-2) муниципального образования «Афанасовское сельское поселение»
Нижнекамского муниципального района Республики Татарстан

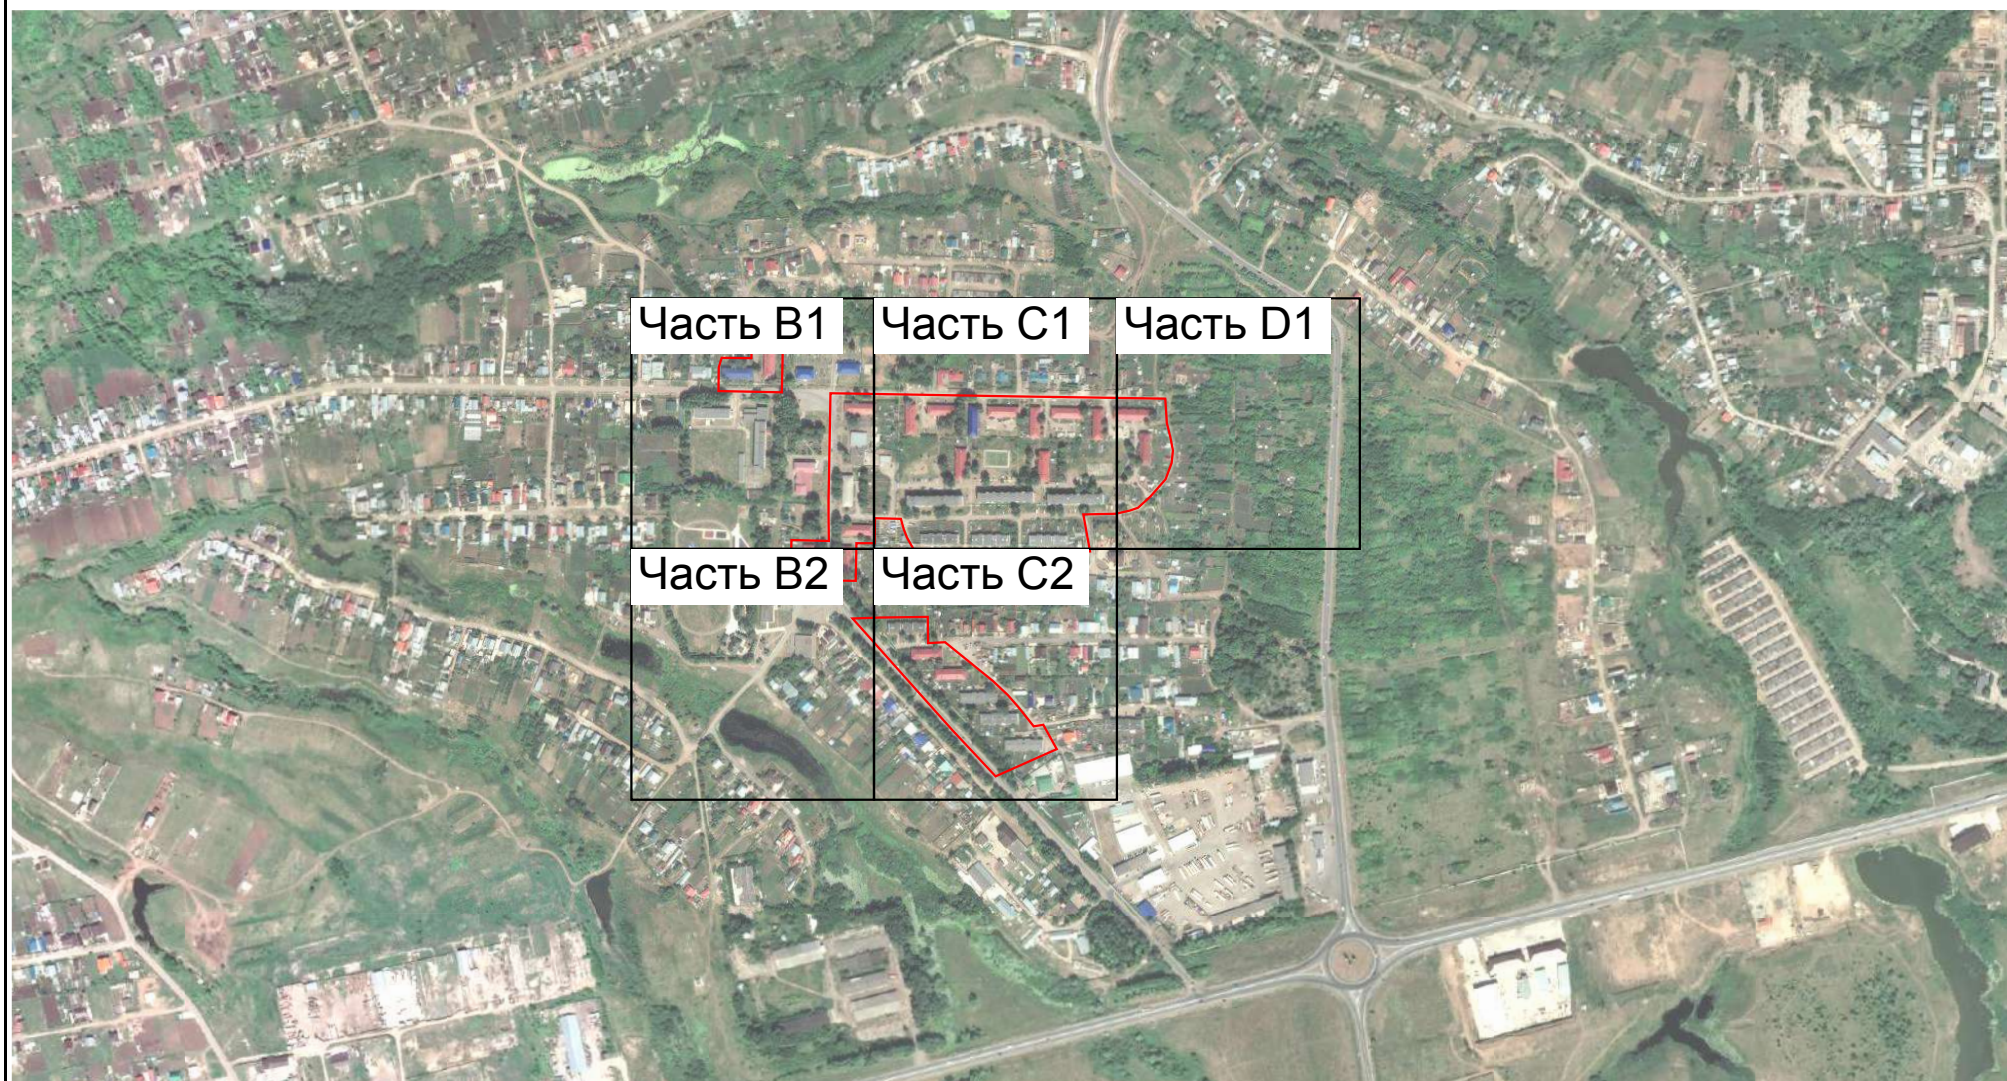

Масштаб 1:10 000

Подпись

Шангин В.О.

Дата

23 марта 2023 г.

Место для оттиска печати (при наличии) лица, составившего описание местоположения границ объекта



Раздел 4
План границ объекта



Масштаб 1:2 000

Подпись Шангин Вячеслав Олегович Дата « 23 » марта 20 23 г.

Место для оттиска печати (при наличии) лица, составившего описание местоположения границ объекта



Раздел 4
План границ объекта



Масштаб 1:2 000

Подпись  Дата « 23 » марта 20 23 г.

Место для оттиска печати (при наличии) лица, составившего описание местоположения границ объекта



Раздел 4
План границ объекта



Масштаб 1:2 000

Подпись Шангин Вячеслав Олегович Дата « 23 » марта 20 23 г.

Место для оттиска печати (при наличии) лица, составившего описание местоположения границ объекта



Раздел 4
План границ объекта



Масштаб 1:2 000

Подпись Вячеслав Олегович ШАНГИН Дата « 23 » марта 20 23 г.

Место для оттиска печати (при наличии) лица, составившего описание местоположения границ объекта



Раздел 4
План границ объекта



Масштаб 1:2 000

Подпись  Дата « 23 » марта 20 23 г.

Место для оттиска печати (при наличии) лица, составившего описание местоположения границ объекта



Раздел 4

План границ объекта

Используемые условные знаки и обозначения:

•1

- Характерная точка территориальной зоны

:99

- Кадастровый номер земельного участка



- Граница территориальной зоны



- Граница земельного участка



- Граница населённого пункта



- Граница муниципального образования

Подпись



Дата

« 23 »

марта

20 23 г.

Место для оттиска печати (при наличии) лица, составившего описание местоположения границ объекта

