

ОПИСАНИЕ МЕСТОПОЛОЖЕНИЯ ГРАНИЦ

Зона коллективного садоводства и огородничества (в границах населенного пункта) (Ж-3)

(наименование объекта, местоположение границ которого описано (далее - объект))

Раздел 1

Сведения об объекте

№ п/п	Характеристики объекта	Описание характеристик
1	2	3
1	Местоположение объекта	Республика Татарстан (Татарстан), Нижнекамский р-н, Афанасовское с/п, Большое Афанасово с. Республика Татарстан (Татарстан), Нижнекамский р-н, Афанасовское с/п, Нижнее Афанасово с
2	Площадь объекта ± величина погрешности определения площади ($P \pm \Delta P$)	728 197 м ² ± 1 493 м ²
3	Иные характеристики объекта	Вид объекта реестра границ: Территориальная зона Виды разрешенного использования земельных участков, расположенных в территориальной зоне: Основной вид разрешенного использования: Земельные участки (территории) общего пользования (12.0) Основной вид разрешенного использования: Ведение огородничества (13.1) Предельные размеры участков: максимальный = 400,00 Основной вид разрешенного использования: Ведение садоводства (13.2) Предельные размеры участков: максимальный = 600,00 минимальный = 400,00 Основной вид разрешенного использования: Сведения отсутствуют Вспомогательные виды: Предоставление коммунальных услуг (3.1.1) Условно разрешенный вид разрешенного использования: Связь (6.8)

Раздел 2

Сведения о местоположении границ объекта

1. Система координат МСК-16, зона 2

2. Сведения о характерных точках границ объекта

Обозначение характерных точек границ	Координаты, м		Метод определения координат характерной точки	Средняя квадратическая погрешность положения характерной точки (Mt), м	Описание обозначения точки на местности (при наличии)
	X	Y			
1	2	3	4	5	6
1	455 061,49	2 283 268,47	Картометрический метод	1,00	—
2	455 100,64	2 283 260,04		1,00	
3	455 102,78	2 283 255,74		1,00	
4	455 106,59	2 283 252,81		1,00	
5	455 184,30	2 283 220,47		1,00	
6	455 217,52	2 283 207,84		1,00	
7	455 264,16	2 283 188,33		1,00	
8	455 295,37	2 283 172,49		1,00	
9	455 300,35	2 283 169,40		1,00	
10	455 305,26	2 283 163,84		1,00	
11	455 331,11	2 283 128,30		1,00	
12	455 333,43	2 283 125,10		1,00	
13	455 341,99	2 283 114,45		1,00	
14	455 312,14	2 283 086,16		1,00	
15	455 296,62	2 283 066,24		1,00	
16	455 282,97	2 283 044,19		1,00	
17	455 271,26	2 283 019,61		1,00	
18	455 254,42	2 282 976,04		1,00	
19	455 248,66	2 282 978,75		1,00	
20	455 242,26	2 282 968,11		1,00	
21	455 239,85	2 282 969,59		1,00	
22	455 227,64	2 282 947,70		1,00	
23	455 225,75	2 282 944,30		1,00	
24	455 228,58	2 282 942,90		1,00	
25	455 216,91	2 282 919,83		1,00	
26	455 210,48	2 282 907,11		1,00	
27	455 186,67	2 282 864,63		1,00	
28	455 191,32	2 282 859,34		1,00	
29	455 171,03	2 282 846,20		1,00	
30	455 163,16	2 282 853,02		1,00	
31	455 160,38	2 282 854,67		1,00	
32	455 144,35	2 282 830,69		1,00	
33	455 137,51	2 282 834,61		1,00	
34	455 116,76	2 282 790,82		1,00	
35	455 110,06	2 282 793,01		1,00	
36	455 109,89	2 282 782,34		1,00	
37	455 122,52	2 282 779,49		1,00	
38	455 150,44	2 282 769,58		1,00	
39	455 141,37	2 282 744,85		1,00	
40	455 106,15	2 282 762,09		1,00	
41	455 102,08	2 282 772,01		1,00	
42	455 069,65	2 282 762,57		1,00	
43	455 061,95	2 282 765,06		1,00	
44	455 058,92	2 282 765,72		1,00	
45	455 045,92	2 282 757,15		1,00	
46	455 039,82	2 282 759,36		1,00	
47	455 039,27	2 282 747,03		1,00	

Раздел 2

Сведения о местоположении границ объекта					
1	2	3	4	5	6
48	455 054,68	2 282 733,96	Картометрический метод	1,00	—
49	455 039,11	2 282 714,10		1,00	
50	455 027,66	2 282 722,19		1,00	
51	455 024,88	2 282 725,05		1,00	
52	455 020,76	2 282 713,81		1,00	
53	455 022,78	2 282 712,53		1,00	
54	455 023,64	2 282 714,15		1,00	
55	455 027,47	2 282 712,07		1,00	
56	455 026,47	2 282 710,19		1,00	
57	455 025,26	2 282 709,51		1,00	
58	455 035,98	2 282 697,87		1,00	
59	455 030,91	2 282 682,58		1,00	
60	455 028,80	2 282 679,82		1,00	
61	455 038,03	2 282 667,81		1,00	
62	455 037,62	2 282 660,79		1,00	
63	455 036,64	2 282 657,56		1,00	
64	455 032,63	2 282 651,70		1,00	
65	455 014,83	2 282 648,01		1,00	
66	455 010,19	2 282 615,31		1,00	
67	455 009,03	2 282 602,58		1,00	
68	455 010,24	2 282 591,69		1,00	
69	455 011,12	2 282 591,61		1,00	
70	455 021,43	2 282 567,94		1,00	
71	455 021,71	2 282 565,15		1,00	
72	455 016,88	2 282 557,93		1,00	
73	455 013,36	2 282 559,93		1,00	
74	454 999,11	2 282 540,03		1,00	
75	454 990,97	2 282 528,67		1,00	
76	454 941,41	2 282 545,30		1,00	
77	454 927,57	2 282 522,29		1,00	
78	454 910,68	2 282 494,20		1,00	
79	454 897,17	2 282 471,75		1,00	
80	454 910,64	2 282 460,94		1,00	
81	454 901,37	2 282 445,37		1,00	
82	454 852,71	2 282 458,35		1,00	
83	454 820,06	2 282 434,65		1,00	
84	454 788,77	2 282 365,41		1,00	
85	454 762,46	2 282 377,91		1,00	
86	454 717,47	2 282 305,03		1,00	
87	454 656,33	2 282 319,49		1,00	
88	454 635,54	2 282 324,41		1,00	
89	454 667,53	2 282 346,11		1,00	
90	454 702,44	2 282 369,78		1,00	
91	454 699,86	2 282 381,06		1,00	
92	454 668,62	2 282 517,79		1,00	
93	454 675,05	2 282 542,67		1,00	
94	454 697,11	2 282 627,98		1,00	
95	454 703,25	2 282 636,90		1,00	
96	454 718,09	2 282 668,41		1,00	
97	454 736,38	2 282 712,40		1,00	
98	454 764,97	2 282 767,90		1,00	
99	454 774,37	2 282 783,70		1,00	
100	454 806,03	2 282 814,29		1,00	
101	454 808,89	2 282 819,61		1,00	
102	454 815,17	2 282 837,13		1,00	

Раздел 2

Сведения о местоположении границ объекта					
1	2	3	4	5	6
103	454 823,57	2 282 860,54	Картометрический метод	1,00	—
104	454 840,54	2 282 907,86		1,00	
105	454 832,80	2 282 913,32		1,00	
106	454 811,75	2 282 937,31		1,00	
107	454 806,11	2 282 974,07		1,00	
108	454 806,06	2 282 974,37		1,00	
109	454 813,23	2 282 998,98		1,00	
110	454 816,78	2 283 011,19		1,00	
111	454 819,64	2 283 021,03		1,00	
112	454 839,67	2 283 069,67		1,00	
113	454 889,34	2 283 029,04		1,00	
114	454 894,99	2 283 022,64		1,00	
115	454 918,76	2 283 003,87		1,00	
116	454 906,59	2 282 965,45		1,00	
117	454 912,07	2 282 946,32		1,00	
118	454 923,57	2 282 941,03		1,00	
119	454 936,88	2 282 938,12		1,00	
120	454 949,30	2 282 934,28		1,00	
121	454 951,40	2 282 946,92		1,00	
122	454 953,28	2 282 946,42		1,00	
123	454 960,43	2 282 956,47		1,00	
124	454 958,51	2 282 967,98		1,00	
125	454 967,83	2 282 962,73		1,00	
126	454 975,79	2 282 977,21		1,00	
127	454 978,81	2 282 976,37		1,00	
128	454 982,57	2 282 988,01		1,00	
129	454 975,17	2 282 988,88		1,00	
130	454 972,49	2 283 004,67		1,00	
131	454 968,34	2 283 006,22		1,00	
132	454 986,95	2 283 049,84		1,00	
133	454 984,27	2 283 051,55		1,00	
134	455 002,38	2 283 094,66		1,00	
135	455 012,11	2 283 116,59		1,00	
136	455 030,40	2 283 157,26		1,00	
1	455 061,49	2 283 268,47		1,00	
137	455 355,96	2 282 971,14	Картометрический метод	1,00	—
138	455 371,89	2 282 964,13		1,00	
139	455 387,12	2 282 961,32		1,00	
140	455 385,67	2 282 950,11		1,00	
141	455 404,49	2 282 945,99		1,00	
142	455 403,45	2 282 959,27		1,00	
143	455 410,99	2 282 958,98		1,00	
144	455 422,07	2 282 955,74		1,00	
145	455 423,51	2 282 936,08		1,00	
146	455 434,23	2 282 929,27		1,00	
147	455 437,77	2 282 925,37		1,00	
148	455 443,20	2 282 923,41		1,00	
149	455 449,95	2 282 929,46		1,00	
150	455 453,99	2 282 930,98		1,00	
151	455 458,10	2 282 931,07		1,00	
152	455 469,97	2 282 954,44		1,00	
153	455 492,13	2 282 944,44		1,00	
154	455 489,12	2 282 937,27		1,00	
155	455 526,65	2 282 921,45		1,00	
156	455 522,89	2 282 905,76		1,00	

Раздел 2

Сведения о местоположении границ объекта					
1	2	3	4	5	6
157	455 504,82	2 282 900,86	Картометрический метод	1,00	—
158	455 520,51	2 282 897,08		1,00	
159	455 527,89	2 282 896,49		1,00	
160	455 581,81	2 282 881,16		1,00	
161	455 585,95	2 282 890,35		1,00	
162	455 583,08	2 282 896,55		1,00	
163	455 578,17	2 282 915,43		1,00	
164	455 583,56	2 282 918,14		1,00	
165	455 592,19	2 282 919,85		1,00	
166	455 599,45	2 282 916,55		1,00	
167	455 606,41	2 282 905,29		1,00	
168	455 607,68	2 282 886,45		1,00	
169	455 603,98	2 282 874,40		1,00	
170	455 650,02	2 282 865,67		1,00	
171	455 684,38	2 282 862,06		1,00	
172	455 692,74	2 282 859,37		1,00	
173	455 695,86	2 282 858,61		1,00	
174	455 723,82	2 282 846,53		1,00	
175	455 723,97	2 282 846,46		1,00	
176	455 744,19	2 282 837,72		1,00	
177	455 750,20	2 282 854,69		1,00	
178	455 753,48	2 282 863,94		1,00	
179	455 755,60	2 282 864,98		1,00	
180	455 759,05	2 282 876,07		1,00	
181	455 762,37	2 282 879,78		1,00	
182	455 777,13	2 282 880,85		1,00	
183	455 793,07	2 282 889,46		1,00	
184	455 795,12	2 282 894,07		1,00	
185	455 806,78	2 282 884,05		1,00	
186	455 806,46	2 282 855,47		1,00	
187	455 802,55	2 282 847,96		1,00	
188	455 826,54	2 282 842,44		1,00	
189	455 875,45	2 282 831,19		1,00	
190	455 881,88	2 282 830,51		1,00	
191	455 882,01	2 282 830,50		1,00	
192	455 891,12	2 282 826,84		1,00	
193	455 901,36	2 282 816,35		1,00	
194	455 912,16	2 282 838,05		1,00	
195	455 889,60	2 282 857,87		1,00	
196	455 898,47	2 282 864,55		1,00	
197	455 926,02	2 282 867,45		1,00	
198	455 944,43	2 282 871,15		1,00	
199	455 940,72	2 282 888,46		1,00	
200	455 940,97	2 282 918,82		1,00	
201	455 941,02	2 282 924,29		1,00	
202	455 953,71	2 282 922,40		1,00	
203	455 955,18	2 282 917,65		1,00	
204	456 143,20	2 282 902,20		1,00	
205	456 156,90	2 282 901,00		1,00	
206	456 136,30	2 282 796,30		1,00	
207	455 519,40	2 282 332,00		1,00	
208	455 376,18	2 281 961,56		1,00	
209	455 310,68	2 281 993,42		1,00	
210	455 171,44	2 282 061,14		1,00	
211	455 187,96	2 282 090,74		1,00	

Раздел 2

Сведения о местоположении границ объекта					
1	2	3	4	5	6
212	455 204,89	2 282 092,62	Картометрический метод	1,00	—
213	455 246,83	2 282 166,64		1,00	
214	455 278,47	2 282 144,28		1,00	
215	455 301,48	2 282 175,61		1,00	
216	455 291,69	2 282 182,92		1,00	
217	455 232,89	2 282 226,78		1,00	
218	455 236,49	2 282 232,77		1,00	
219	455 277,45	2 282 300,83		1,00	
220	455 288,19	2 282 294,89		1,00	
221	455 309,01	2 282 283,36		1,00	
222	455 322,45	2 282 304,50		1,00	
223	455 367,64	2 282 375,56		1,00	
224	455 436,91	2 282 366,81		1,00	
225	455 528,87	2 282 410,58		1,00	
226	455 431,20	2 282 458,61		1,00	
227	455 229,59	2 282 448,53		1,00	
228	455 171,79	2 282 467,94		1,00	
229	455 049,67	2 282 508,95		1,00	
230	455 061,82	2 282 532,17		1,00	
231	455 065,49	2 282 539,18		1,00	
232	455 055,34	2 282 551,61		1,00	
233	455 041,55	2 282 587,25		1,00	
234	455 044,72	2 282 619,18		1,00	
235	455 051,47	2 282 631,06		1,00	
236	455 046,66	2 282 638,25		1,00	
237	455 054,69	2 282 655,97		1,00	
238	455 058,12	2 282 652,47		1,00	
239	455 070,56	2 282 648,98		1,00	
240	455 101,98	2 282 658,72		1,00	
241	455 100,70	2 282 662,76		1,00	
242	455 063,63	2 282 680,52		1,00	
243	455 071,30	2 282 710,43		1,00	
244	455 080,98	2 282 715,52		1,00	
245	455 087,72	2 282 721,28		1,00	
246	455 091,13	2 282 722,33		1,00	
247	455 136,25	2 282 702,25		1,00	
248	455 138,78	2 282 708,87		1,00	
249	455 149,25	2 282 714,59		1,00	
250	455 157,01	2 282 713,32		1,00	
251	455 158,38	2 282 720,89		1,00	
252	455 172,69	2 282 726,25		1,00	
253	455 190,56	2 282 747,60		1,00	
254	455 191,12	2 282 754,87		1,00	
255	455 180,69	2 282 768,66		1,00	
256	455 172,26	2 282 768,84		1,00	
257	455 169,46	2 282 777,35		1,00	
258	455 228,88	2 282 747,08		1,00	
259	455 237,26	2 282 745,67		1,00	
260	455 221,63	2 282 762,62		1,00	
261	455 164,77	2 282 787,73		1,00	
262	455 156,46	2 282 799,07		1,00	
263	455 179,31	2 282 826,16		1,00	
264	455 209,48	2 282 833,36		1,00	
265	455 231,71	2 282 844,72		1,00	
266	455 235,99	2 282 845,03		1,00	

Раздел 2

Сведения о местоположении границ объекта					
1	2	3	4	5	6
267	455 247,46	2 282 849,87	Картометрический метод	1,00	—
268	455 251,55	2 282 842,62		1,00	
269	455 256,45	2 282 842,57		1,00	
270	455 267,19	2 282 839,59		1,00	
271	455 274,91	2 282 860,71		1,00	
272	455 262,31	2 282 864,79		1,00	
273	455 252,04	2 282 876,32		1,00	
274	455 254,35	2 282 889,64		1,00	
275	455 269,46	2 282 916,34		1,00	
276	455 288,19	2 282 927,96		1,00	
277	455 308,28	2 282 925,49		1,00	
278	455 314,46	2 282 939,37		1,00	
279	455 312,28	2 282 944,63		1,00	
280	455 315,97	2 282 964,86		1,00	
281	455 322,00	2 282 966,55		1,00	
282	455 328,63	2 282 966,74		1,00	
283	455 353,81	2 282 962,15		1,00	
284	455 353,83	2 282 964,78		1,00	
137	455 355,96	2 282 971,14		1,00	
285	455 341,84	2 283 045,38		Картометрический метод	
286	455 400,88	2 283 033,16	1,00		
287	455 420,97	2 283 041,24	1,00		
288	455 455,29	2 283 033,97	1,00		
289	455 442,45	2 282 980,87	1,00		
290	455 440,39	2 282 981,05	1,00		
291	455 406,33	2 282 983,92	1,00		
292	455 386,54	2 282 980,86	1,00		
293	455 376,16	2 282 979,84	1,00		
294	455 362,13	2 282 982,66	1,00		
295	455 312,50	2 282 982,27	1,00		
296	455 312,98	2 282 988,26	1,00		
297	455 305,57	2 282 995,54	1,00		
298	455 304,41	2 283 000,98	1,00		
299	455 306,82	2 283 005,44	1,00		
300	455 304,63	2 283 014,37	1,00		
301	455 306,56	2 283 023,42	1,00		
302	455 345,56	2 283 020,86	1,00		
303	455 345,93	2 283 025,66	1,00		
304	455 346,99	2 283 028,93	1,00		
305	455 338,92	2 283 030,78	1,00		
306	455 341,26	2 283 042,49	1,00		
285	455 341,84	2 283 045,38	1,00		
3. Сведения о характерных точках части (частей) границы объекта					
1	2	3	4	5	6
—	—	—	—	—	—

Раздел 3

Сведения о местоположении измененных (уточненных) границ объекта

1. Система координат МСК-16, зона 2

2. Сведения о характерных точках границ объекта


Обозначение характерных точек границы	Существующие координаты, м		Измененные (уточненные) координаты, м		Метод определения координат характерной точки	Средняя квадратическая погрешность положения характерной точки (Mt), м	Описание обозначения точки на местности (при наличии)
	X	Y	X	Y			
1	2	3	4	5	6	7	8
—	—	—	—	—	—	—	—
3. Сведения о характерных точках части (частей) границы объекта							
1	2	3	4	5	6	7	8
—	—	—	—	—	—	—	—

Прохождение границы		Описание прохождения границы
от точки	до точки	
1	2	3
—	—	—

Раздел 4

План границ объекта

Зона коллективного садоводства и огородничества (в границах населенного пункта) (Ж-3) муниципального образования Афанасовское сельское поселение» Нижнекамского муниципального района Республики Татарстан

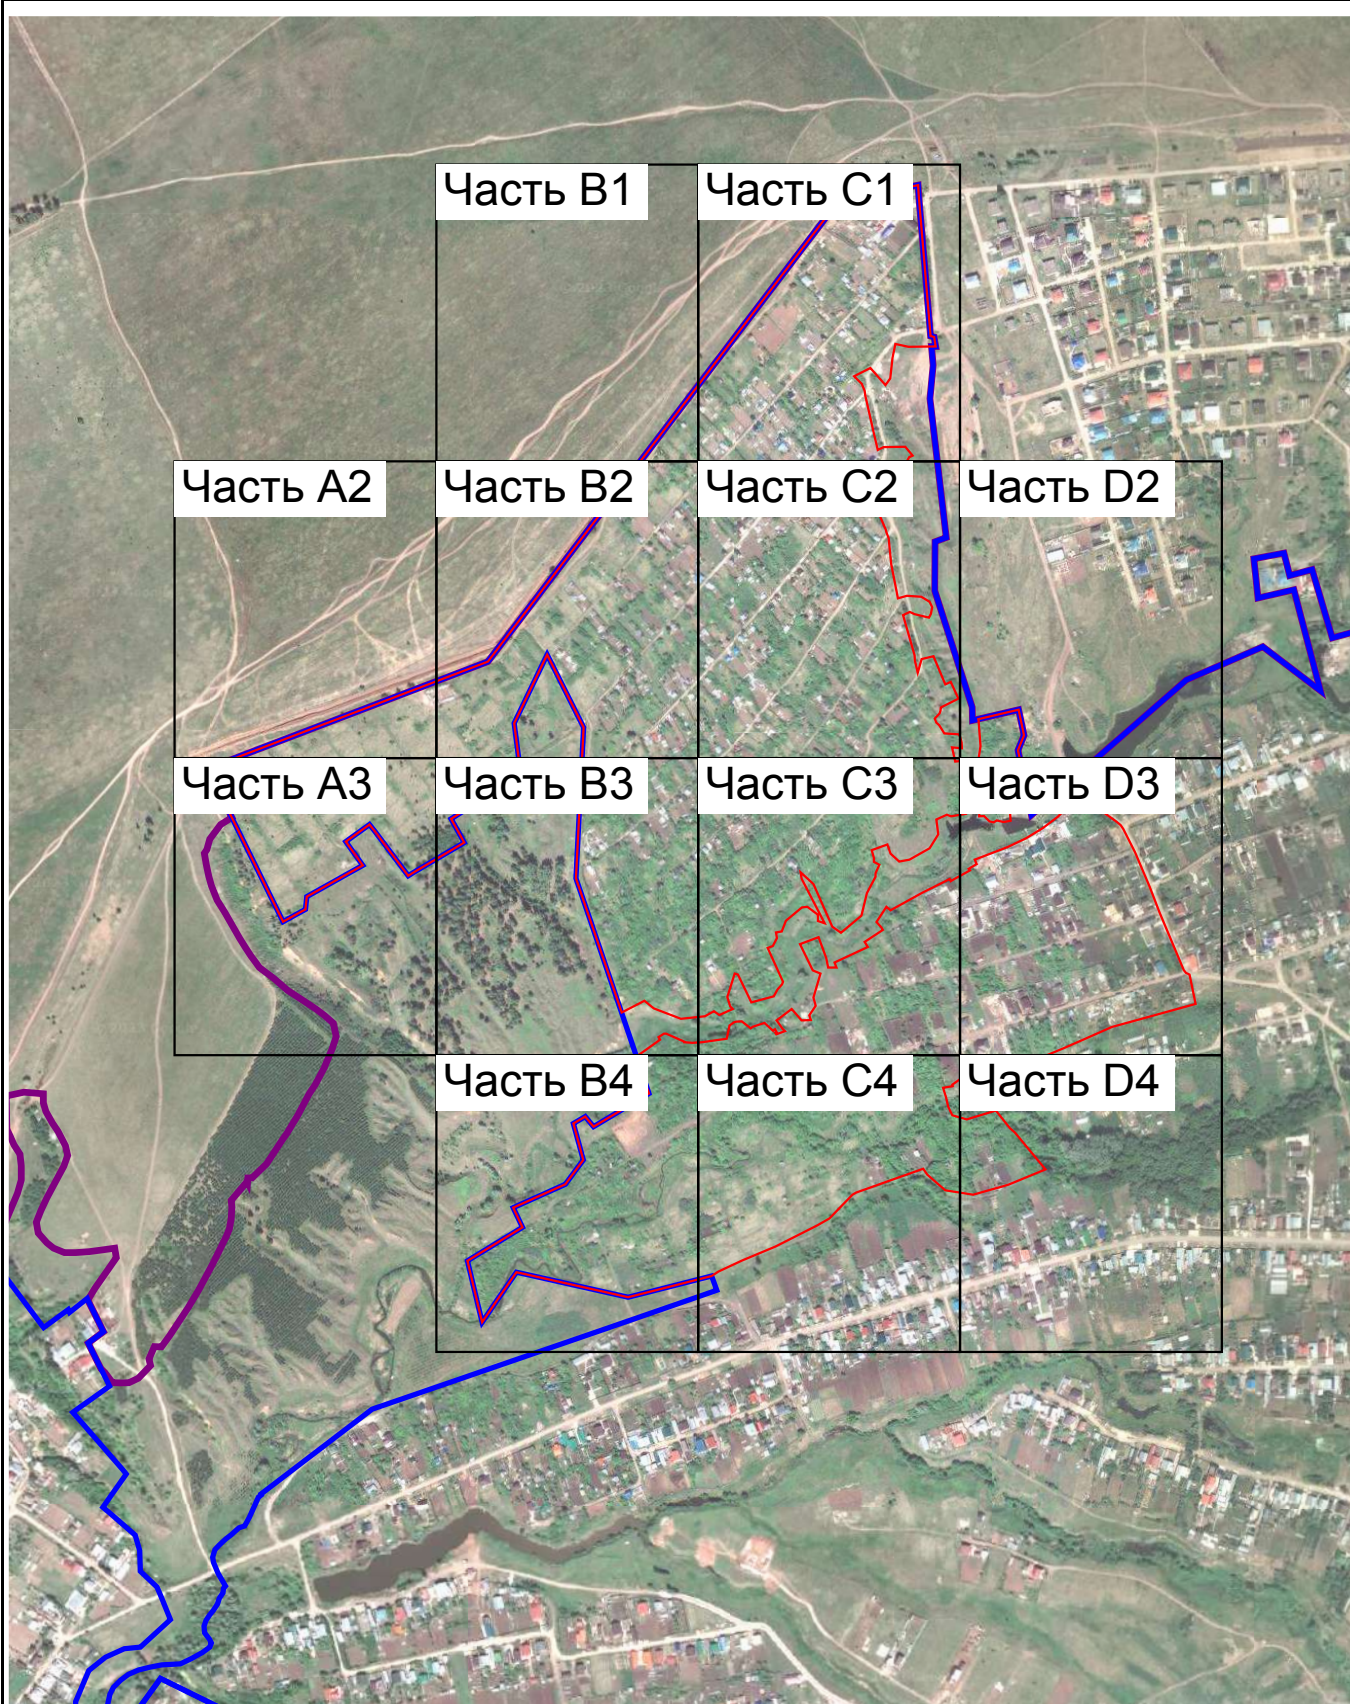

Подпись _____

Вячеслав Олегович

Масштаб 1:10 000

Дата _____

23 марта 2023 г.

Место для оттиска печати (при наличии) лица, составившего описание местоположения границ объекта



Раздел 4
План границ объекта

A2



Масштаб 1:2 000

Подпись  Дата « 23 » марта 20 23 г.

Место для оттиска печати (при наличии) лица, составившего описание местоположения границ объекта



Раздел 4
План границ объекта



Масштаб 1:2 000

Подпись Вячеслав Олегович Шангин Дата « 23 » марта 20 23 г.

Место для оттиска печати (при наличии) лица, составившего описание местоположения границ объекта



Раздел 4
План границ объекта



Масштаб 1:2 000

Подпись Вячеслав Олегович ШАНГИН Дата « 23 » марта 20 23 г.

Место для оттиска печати (при наличии) лица, составившего описание местоположения границ объекта



Раздел 4
План границ объекта



Масштаб 1:2 000

Подпись  Дата « 23 » марта 20 23 г.

Место для оттиска печати (при наличии) лица, составившего описание местоположения границ объекта



Раздел 4
План границ объекта



Масштаб 1:2 000

Подпись  Дата « 23 » марта 20 23 г.

Место для оттиска печати (при наличии) лица, составившего описание местоположения границ объекта



Раздел 4
План границ объекта



Масштаб 1:2 000

Подпись Вячеслав Олегович Дата « 23 » марта 20 23 г.

Место для оттиска печати (при наличии) лица, составившего описание местоположения границ объекта



Раздел 4
План границ объекта



Масштаб 1:2 000

Подпись


Вячеслав Олегович Шангин

Дата « 23 » марта 20 23 г.

Место для оттиска печати (при наличии) лица, составившего описание местоположения границ объекта



Раздел 4
План границ объекта

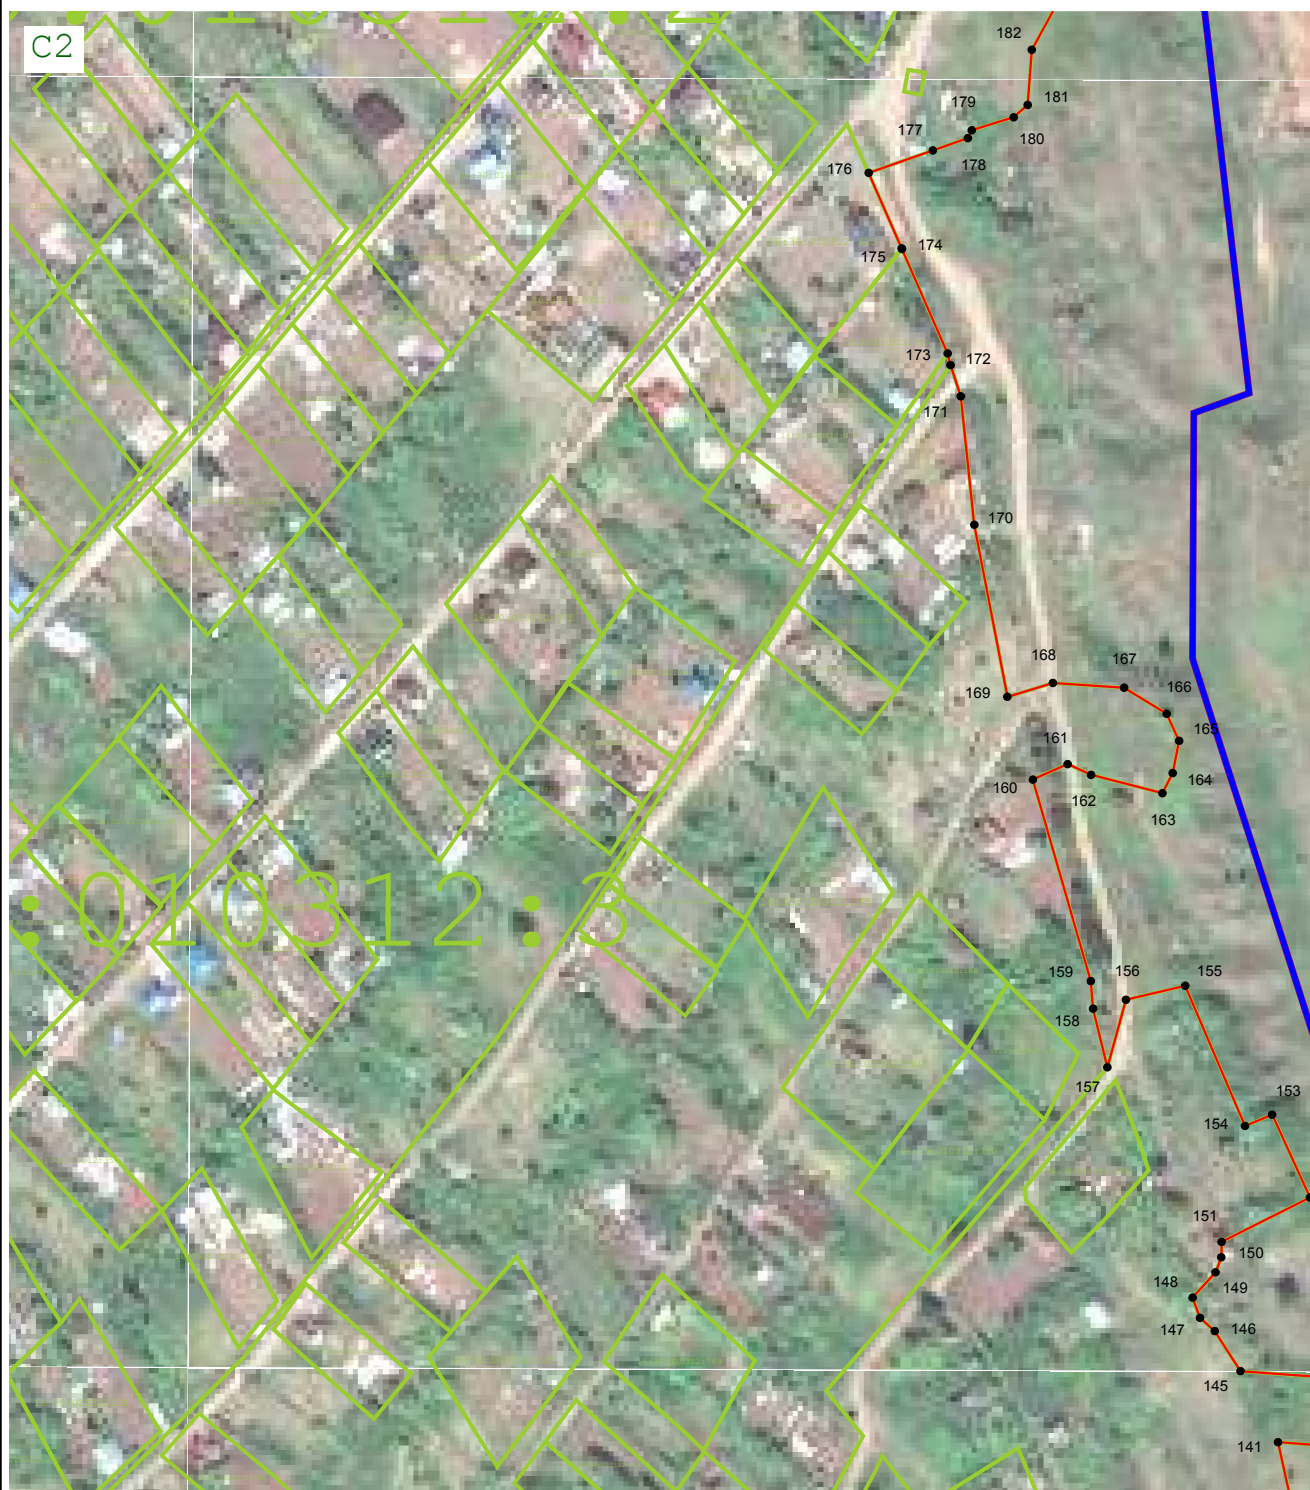

Масштаб 1:2 000

Подпись  Дата « 23 » марта 20 23 г.

Место для оттиска печати (при наличии) лица, составившего описание местоположения границ объекта



Раздел 4
План границ объекта



Масштаб 1:2 000

Подпись

Вячеслав Олегович

Дата « 23 » марта 20 23 г.

Место для оттиска печати (при наличии) лица, составившего описание местоположения границ объекта



План границ объекта



Масштаб 1:2 000


Подпись

Дата « 23 » марта 20 23 г.

Место для оттиска печати (при наличии) лица, составившего описание местоположения границ объекта



Раздел 4
План границ объекта

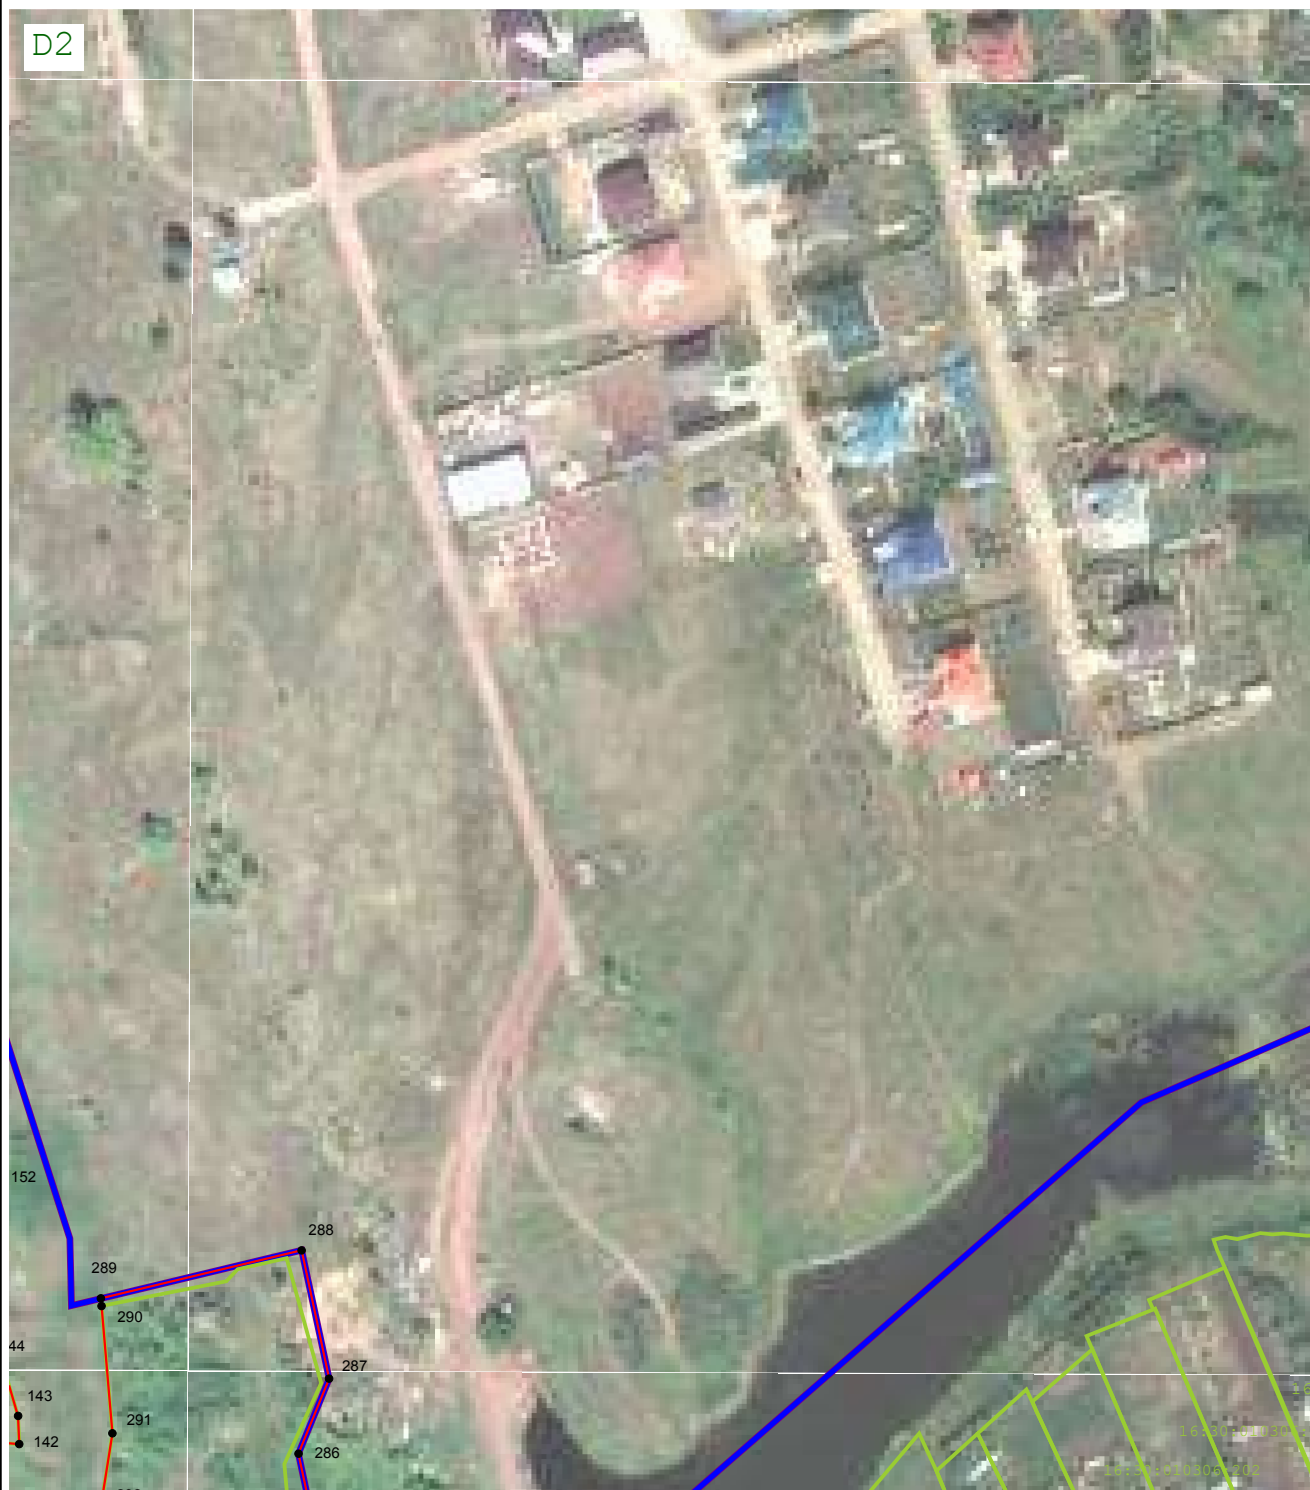

Масштаб 1:2 000

Подпись Вячеслав Олегович ШАНГИН Дата « 23 » марта 20 23 г.

Место для оттиска печати (при наличии) лица, составившего описание местоположения границ объекта



Раздел 4
План границ объекта



Масштаб 1:2 000

Подпись  Дата « 23 » марта 20 23 г.

Место для оттиска печати (при наличии) лица, составившего описание местоположения границ объекта



Раздел 4
План границ объекта



Масштаб 1:2 000

Подпись _____

Вячеслав Олегович

Дата « 23 » марта 20 23 г.

Место для оттиска печати (при наличии) лица, составившего описание местоположения границ объекта



Раздел 4

План границ объекта

Используемые условные знаки и обозначения:

•1

- Характерная точка территориальной зоны

:99

- Кадастровый номер земельного участка



- Граница территориальной зоны



- Граница земельного участка



- Граница населённого пункта



- Граница муниципального образования

Подпись



Дата

« 23 »

марта

20 23 г.

Место для оттиска печати (при наличии) лица, составившего описание местоположения границ объекта

