

ОПИСАНИЕ МЕСТОПОЛОЖЕНИЯ ГРАНИЦ
Многофункциональная общественно-деловая зона (ОД)

(наименование объекта, местоположение границ которого описано (далее - объект))

Раздел 1

Сведения об объекте

№ п/п	Характеристики объекта	Описание характеристик
1	2	3
1	Местоположение объекта	Республика Татарстан (Татарстан), Нижнекамский р-н, Афанасовское с/п, Большое Афанасово с. Республика Татарстан (Татарстан), Нижнекамский р-н, Афанасовское с/п, Нижнее Афанасово с
2	Площадь объекта ± величина погрешности определения площади ($P \pm \Delta P$)	185 263 м² ± 753 м²
3	Иные характеристики объекта	Вид объекта реестра границ: Территориальная зона Виды разрешенного использования земельных участков, расположенных в территориальной зоне: Основной вид разрешенного использования: Коммунальное обслуживание (код 3.1) Основной вид разрешенного использования: Социальное обслуживание (3.2) Основной вид разрешенного использования: Бытовое обслуживание (3.3) Основной вид разрешенного использования: Амбулаторно-поликлиническое обслуживание (3.4.1) Основной вид разрешенного использования: Образование и просвещение (3.5) Основной вид разрешенного использования: Объекты культурно-досуговой деятельности (3.6.1) Основной вид разрешенного использования: Религиозное использование (3.7) Основной вид разрешенного использования: Общественное управление (код 3.8) Основной вид разрешенного использования: Обеспечение научной деятельности (3.9) Основной вид разрешенного использования: Деловое управление (4.1) Основной вид разрешенного использования: Рынки (4.3) Основной вид разрешенного использования: Магазины (4.4) Основной вид разрешенного использования: Обеспечение занятий спортом в помещениях (5.1.2) Основной вид разрешенного использования: Обеспечение внутреннего правопорядка (8.3) Основной вид разрешенного использования: Историко-культурная деятельность (9.3) Основной вид разрешенного использования: Земельные участки (территории) общего пользования (12.0) Основной вид разрешенного использования: Сведения отсутствуют Вспомогательные виды: Служебные гаражи (4.9) Условно разрешенный вид разрешенного использования: Обеспечение спортивно-зрелищных мероприятий (5.1.1) Условно разрешенный вид разрешенного использования: Площадки для занятий спортом (5.1.3) Условно разрешенный вид разрешенного использования: Оборудованные площадки для занятий спортом (5.1.4) Условно разрешенный вид разрешенного использования: Связь (6.8)

Раздел 2

Сведения о местоположении границ объекта

1. Система координат МСК-16, зона 2					
2. Сведения о характерных точках границ объекта					
Обозначение характерных точек границ	Координаты, м		Метод определения координат характерной точки	Средняя квадратическая погрешность положения характерной точки (Mt), м	Описание обозначения точки на местности (при наличии)
	X	Y			
1	2	3	4	5	6
1	455 692,09	2 284 348,79	Картометрический метод	1,00	—
2	455 684,88	2 284 357,08		1,00	
3	455 676,24	2 284 367,01		1,00	
4	455 672,28	2 284 364,60		1,00	
5	455 667,68	2 284 361,45		1,00	
6	455 652,63	2 284 350,85		1,00	
7	455 646,25	2 284 344,69		1,00	
8	455 643,13	2 284 341,68		1,00	
9	455 652,76	2 284 338,24		1,00	
10	455 660,06	2 284 336,40		1,00	
11	455 665,28	2 284 335,99		1,00	
12	455 669,32	2 284 336,10		1,00	
13	455 674,14	2 284 336,90		1,00	
14	455 677,86	2 284 338,20		1,00	
15	455 682,27	2 284 340,85		1,00	
1	455 692,09	2 284 348,79	Картометрический метод	1,00	—
16	454 218,95	2 281 769,81		1,00	
17	454 198,36	2 281 755,29		1,00	
18	454 200,75	2 281 751,62		1,00	
19	454 204,15	2 281 750,42		1,00	
20	454 213,23	2 281 736,28		1,00	
21	454 217,72	2 281 739,29		1,00	
22	454 217,09	2 281 740,36		1,00	
23	454 233,46	2 281 750,31		1,00	
24	454 225,39	2 281 761,17		1,00	
16	454 218,95	2 281 769,81	Картометрический метод	1,00	—
25	454 201,25	2 284 517,39		1,00	
26	454 264,28	2 284 511,77		1,00	
27	454 262,29	2 284 500,99		1,00	
28	454 252,98	2 284 450,58		1,00	
29	454 173,32	2 284 468,40		1,00	
30	454 174,10	2 284 477,42		1,00	
31	454 200,02	2 284 504,74		1,00	
32	454 200,23	2 284 506,91		1,00	
25	454 201,25	2 284 517,39		1,00	
33	450 761,42	2 280 259,77	Картометрический метод	1,00	—
34	450 874,67	2 280 356,65		1,00	
35	450 658,24	2 280 607,30		1,00	
36	450 545,46	2 280 509,93		1,00	
33	450 761,42	2 280 259,77		1,00	
37	450 677,68	2 280 719,86	Картометрический метод	1,00	—
38	450 718,41	2 280 755,71		1,00	
39	450 735,51	2 280 976,17		1,00	
40	450 477,03	2 280 749,84		1,00	
37	450 677,68	2 280 719,86		1,00	
41	454 797,53	2 283 905,37	Картометрический метод	1,00	—
42	454 808,28	2 283 903,75		1,00	

Раздел 2

Сведения о местоположении границ объекта					
1	2	3	4	5	6
43	454 817,86	2 283 891,55	Картометрический метод	1,00	—
44	454 815,45	2 283 788,58		1,00	
45	454 737,44	2 283 787,13		1,00	
46	454 740,04	2 283 655,28		1,00	
47	454 732,66	2 283 655,28		1,00	
48	454 726,81	2 283 655,28		1,00	
49	454 685,51	2 283 655,25		1,00	
50	454 683,67	2 283 617,72		1,00	
51	454 682,08	2 283 617,79		1,00	
52	454 681,78	2 283 609,93		1,00	
53	454 683,29	2 283 609,96		1,00	
54	454 682,26	2 283 588,95		1,00	
55	454 670,90	2 283 587,97		1,00	
56	454 638,61	2 283 585,27		1,00	
57	454 637,98	2 283 593,79		1,00	
58	454 638,99	2 283 654,91		1,00	
59	454 610,95	2 283 655,22		1,00	
60	454 602,80	2 283 655,31		1,00	
61	454 602,57	2 283 631,31		1,00	
62	454 568,74	2 283 630,94		1,00	
63	454 448,54	2 283 629,63		1,00	
64	454 428,12	2 283 635,09		1,00	
65	454 376,34	2 283 655,45		1,00	
66	454 374,12	2 283 749,48		1,00	
67	454 382,57	2 283 749,60		1,00	
68	454 381,86	2 283 779,52		1,00	
69	454 381,14	2 283 789,80		1,00	
70	454 380,72	2 283 801,85		1,00	
71	454 380,31	2 283 829,33		1,00	
72	454 412,58	2 283 828,84		1,00	
73	454 426,89	2 283 828,56		1,00	
74	454 429,76	2 283 830,91		1,00	
75	454 430,53	2 283 833,90		1,00	
76	454 430,29	2 283 837,11		1,00	
77	454 427,85	2 283 842,09		1,00	
78	454 422,00	2 283 851,67		1,00	
79	454 415,41	2 283 857,42		1,00	
80	454 434,65	2 283 880,68		1,00	
81	454 447,73	2 283 869,12		1,00	
82	454 462,19	2 283 857,56		1,00	
83	454 473,43	2 283 852,10		1,00	
84	454 477,22	2 283 851,60		1,00	
85	454 476,55	2 283 820,36		1,00	
86	454 476,10	2 283 809,69		1,00	
87	454 475,59	2 283 774,87		1,00	
88	454 550,77	2 283 774,34		1,00	
89	454 550,72	2 283 771,14		1,00	
90	454 552,15	2 283 750,96		1,00	
91	454 591,69	2 283 752,52		1,00	
92	454 591,58	2 283 766,27		1,00	
93	454 594,67	2 283 802,30		1,00	
94	454 593,60	2 283 849,03		1,00	
95	454 736,17	2 283 851,41		1,00	
96	454 735,28	2 283 905,08		1,00	
97	454 744,55	2 283 905,21		1,00	

Раздел 2

Сведения о местоположении границ объекта					
1	2	3	4	5	6
98	454 747,39	2 283 905,25	Картометрический метод	1,00	—
99	454 747,58	2 283 887,20		1,00	
100	454 762,58	2 283 888,07		1,00	
101	454 775,47	2 283 888,58		1,00	
102	454 797,53	2 283 889,45		1,00	
41	454 797,53	2 283 905,37		1,00	
103	453 991,25	2 284 258,92	Картометрический метод	1,00	—
104	454 049,76	2 284 204,33		1,00	
105	454 019,05	2 284 171,42		1,00	
106	453 987,81	2 284 200,56		1,00	
107	453 960,55	2 284 226,00		1,00	
103	453 991,25	2 284 258,92		1,00	
108	454 054,86	2 284 196,26	Картометрический метод	1,00	—
109	454 077,03	2 284 174,23		1,00	
110	454 051,22	2 284 146,18		1,00	
111	454 027,89	2 284 168,49		1,00	
108	454 054,86	2 284 196,26		1,00	
112	455 362,58	2 284 463,64	Картометрический метод	1,00	—
113	455 376,94	2 284 461,22		1,00	
114	455 422,05	2 284 447,23		1,00	
115	455 427,34	2 284 445,60		1,00	
116	455 432,54	2 284 443,99		1,00	
117	455 451,75	2 284 431,99		1,00	
118	455 459,04	2 284 440,58		1,00	
119	455 471,78	2 284 437,47		1,00	
120	455 482,07	2 284 423,26		1,00	
121	455 470,23	2 284 411,75		1,00	
122	455 457,58	2 284 397,33		1,00	
123	455 446,34	2 284 383,33		1,00	
124	455 400,61	2 284 349,89		1,00	
125	455 412,01	2 284 310,66		1,00	
126	455 417,57	2 284 285,98		1,00	
127	455 419,03	2 284 270,66		1,00	
128	455 418,86	2 284 255,37		1,00	
129	455 406,58	2 284 257,12		1,00	
130	455 403,51	2 284 257,56		1,00	
131	455 352,01	2 284 261,23		1,00	
132	455 328,99	2 284 261,06		1,00	
133	455 328,68	2 284 261,06		1,00	
134	455 329,22	2 284 266,06		1,00	
135	455 318,85	2 284 287,63		1,00	
136	455 359,71	2 284 319,96		1,00	
137	455 341,37	2 284 342,25		1,00	
138	455 330,53	2 284 415,90		1,00	
112	455 362,58	2 284 463,64		1,00	
3. Сведения о характерных точках части (частей) границы объекта					
1	2	3	4	5	6
—	—	—	—	—	—

Раздел 3

Сведения о местоположении измененных (уточненных) границ объекта

1. Система координат МСК-16, зона 2

2. Сведения о характерных точках границ объекта

Обозначение характерных точек границы	Существующие координаты, м		Измененные (уточненные) координаты, м		Метод определения координат характерной точки	Средняя квадратическая погрешность положения характерной точки (Mt), м	Описание обозначения точки на местности (при наличии)
	X	Y	X	Y			
1	2	3	4	5	6	7	8
—	—	—	—	—	—	—	—
3. Сведения о характерных точках части (частей) границы объекта							
1	2	3	4	5	6	7	8
—	—	—	—	—	—	—	—

Прохождение границы		Описание прохождения границы
от точки	до точки	
1	2	3
—	—	—

Раздел 4

План границ объекта

Многофункциональная общественно-деловая зона (ОД) муниципального образования «Афанасовское сельское поселение» Нижнекамского муниципального района Республики Татарстан



Масштаб 1:30 000

Подпись

Вячеслав Олегович Шангин


Дата

23 марта 2023 г.

Место для оттиска печати (при наличии) лица, составившего описание местоположения границ объекта



Раздел 4
План границ объекта

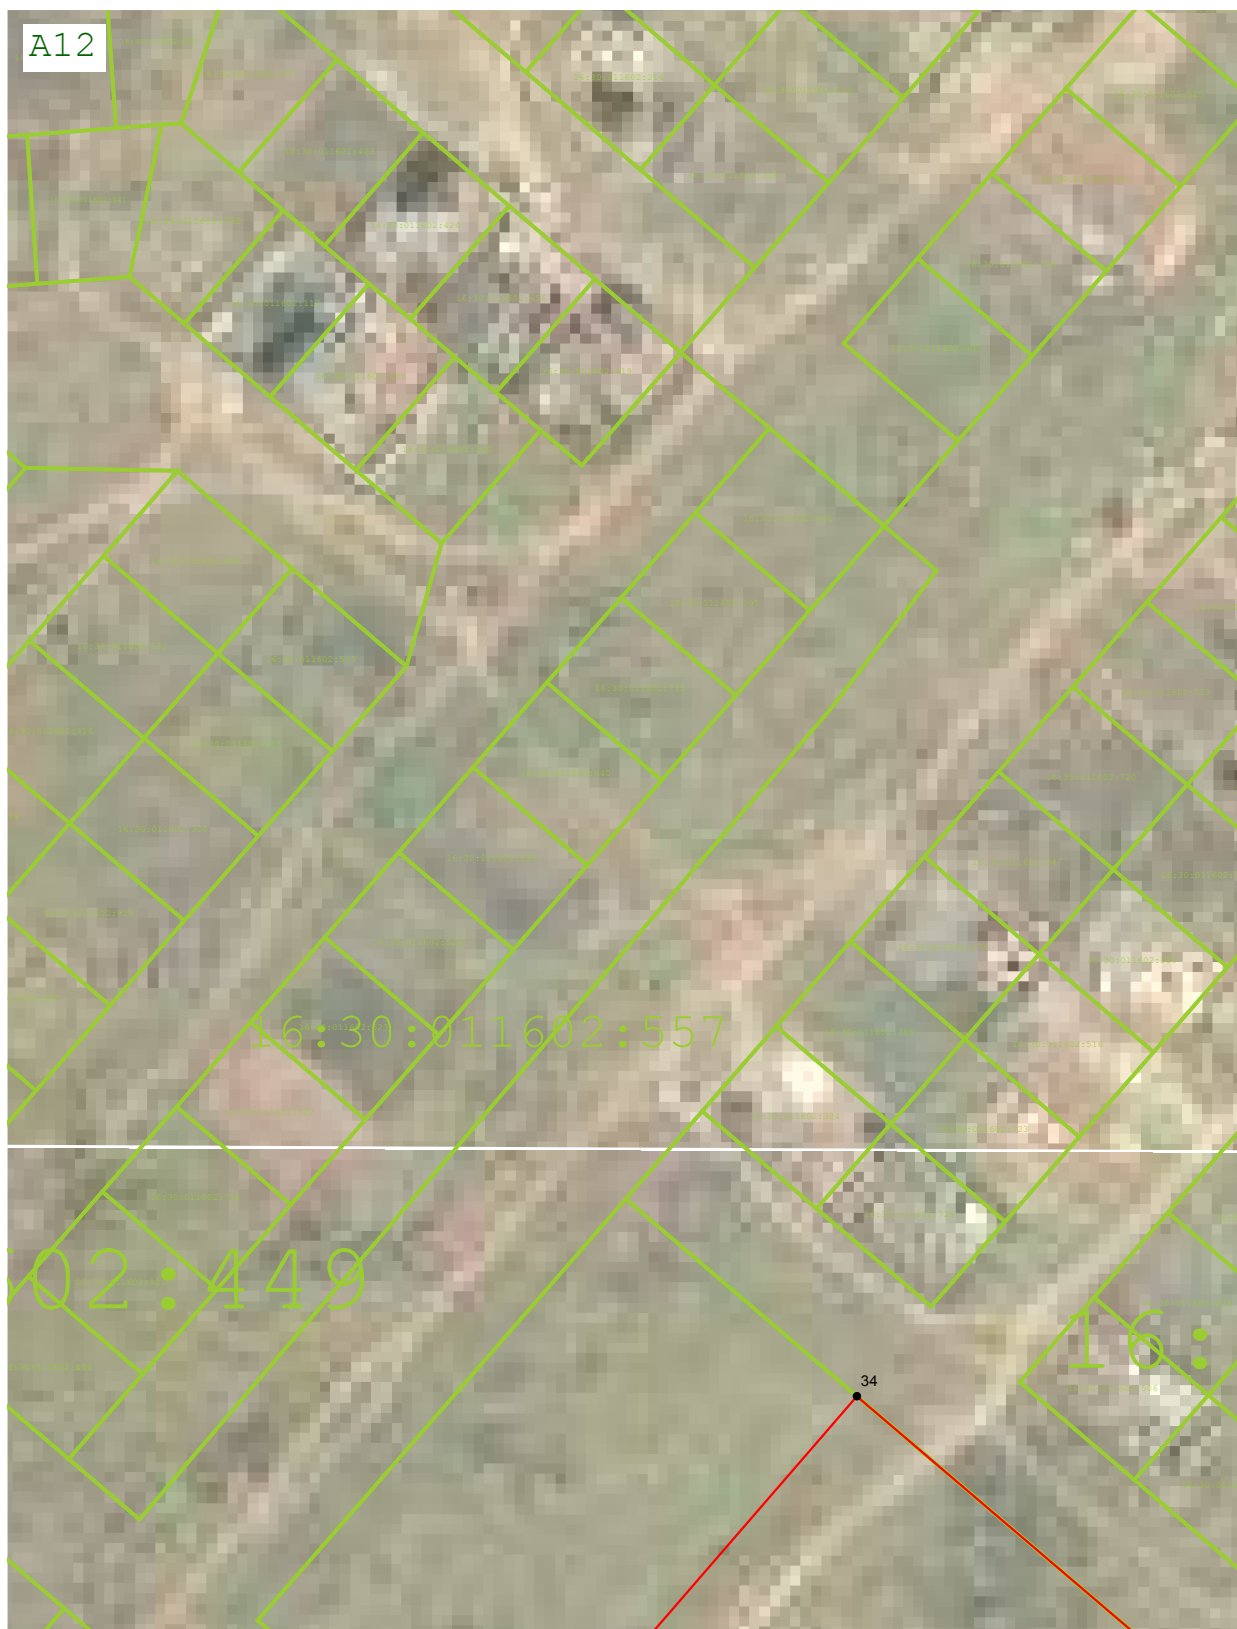

Масштаб 1:2 000

Подпись Вячеслав Олегович ШАНГИН Дата « 23 » марта 20 23 г.

Место для оттиска печати (при наличии) лица, составившего описание местоположения границ объекта



Раздел 4
План границ объекта



Масштаб 1:2 000

Подпись

Вячеслав Олегович

Дата

« 23 »

марта

20 23 г.

Место для оттиска печати (при наличии) лица, составившего описание местоположения границ объекта



Раздел 4
План границ объекта



Масштаб 1:2 000

Подпись  Дата « 23 » марта 20 23 г.

Место для оттиска печати (при наличии) лица, составившего описание местоположения границ объекта



Раздел 4
План границ объекта




Масштаб 1:2 000

Подпись *Вячеслав Олегович ШАНГИН* Дата « 23 » марта 20 23 г.

Место для оттиска печати (при наличии) лица, составившего описание местоположения границ объекта



Раздел 4
План границ объекта

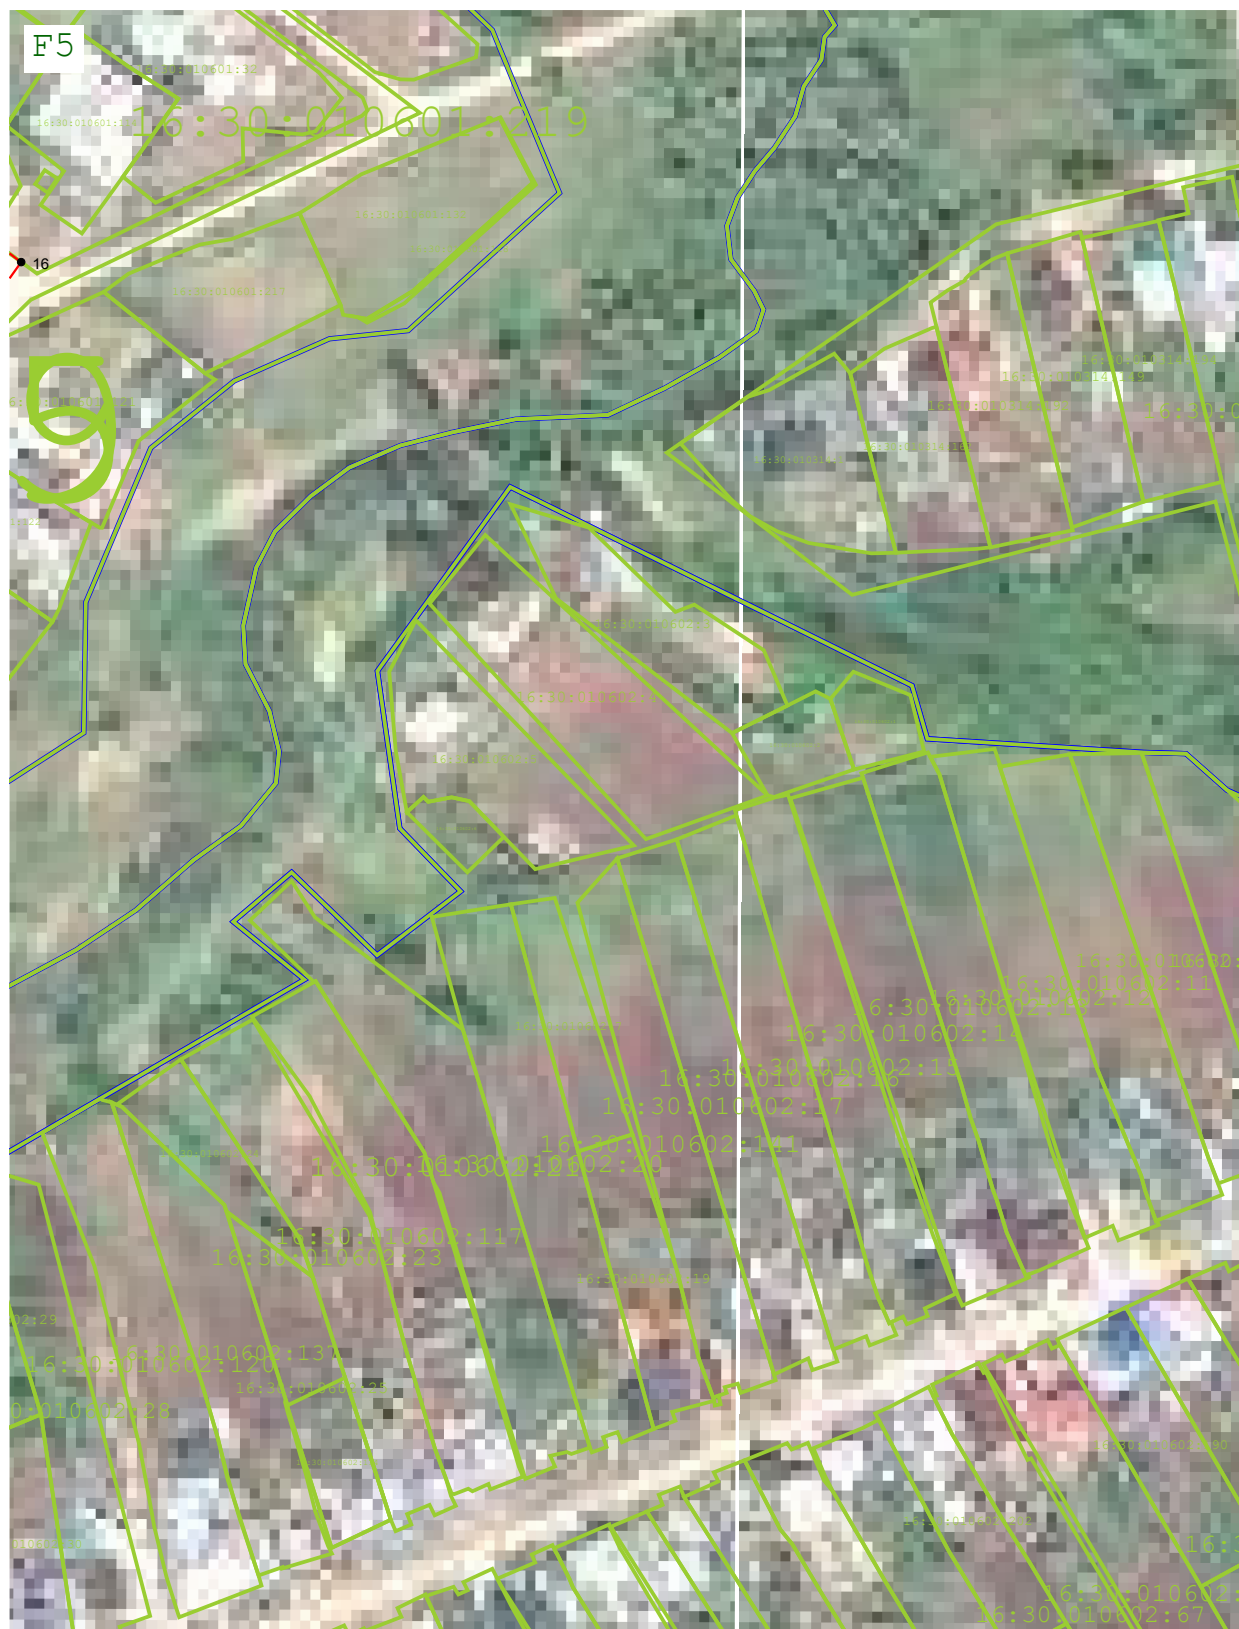

Масштаб 1:2 000


Подпись Вячеслав Олегович ШАНГИН Дата « 23 » марта 20 23 г.

Место для оттиска печати (при наличии) лица, составившего описание местоположения границ объекта



Раздел 4

План границ объекта

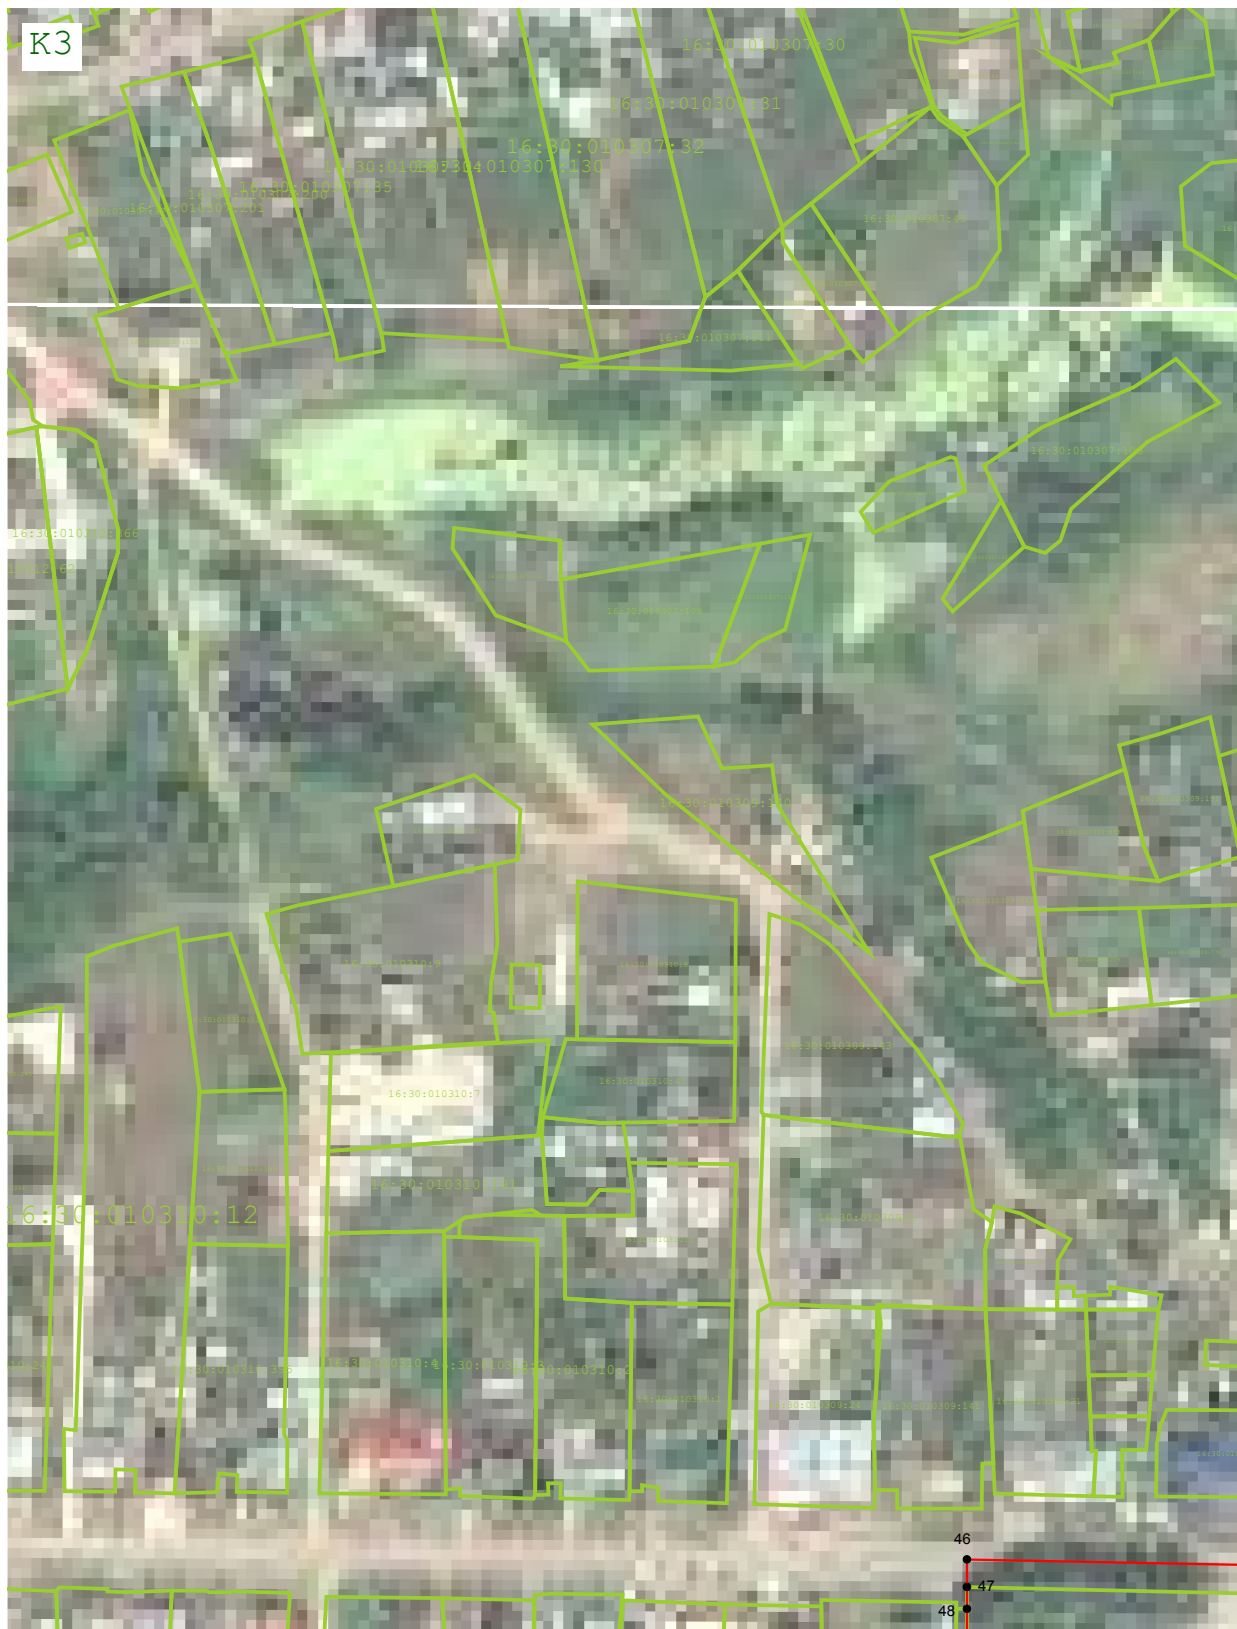

Масштаб 1:2 000


Подпись

Дата « 23 » марта 20 23 г.

Место для оттиска печати (при наличии) лица, составившего описание местоположения границ объекта



Раздел 4
План границ объекта

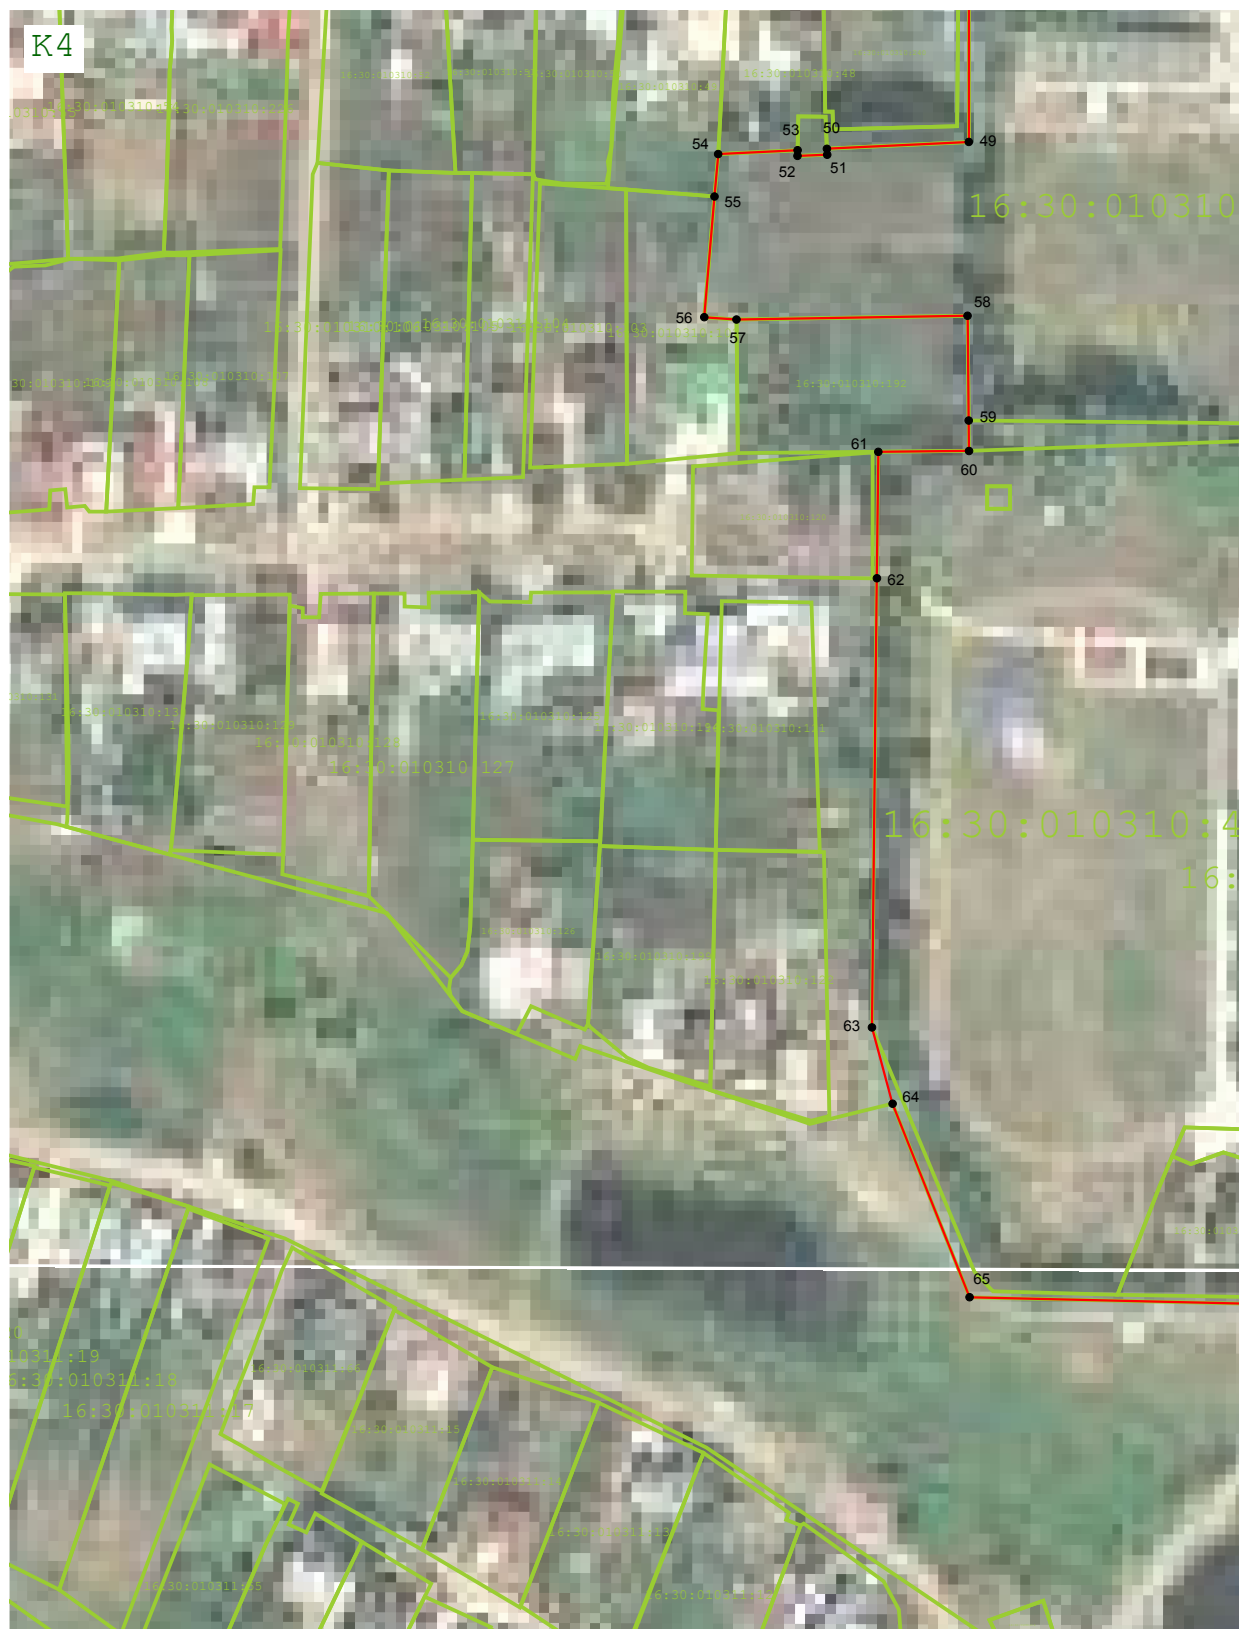

Масштаб 1:2 000

Подпись Вячеслав Олегович Шангин Дата « 23 » марта 20 23 г.

Место для оттиска печати (при наличии) лица, составившего описание местоположения границ объекта



План границ объекта



Масштаб 1:2 000

Подпись

Дата « 23 » марта 20 23 г.

Место для оттиска печати (при наличии) лица, составившего описание местоположения границ объекта



Раздел 4
План границ объекта



Масштаб 1:2 000

Подпись Олег Вячеславович Дата « 23 » марта 20 23 г.

Место для оттиска печати (при наличии) лица, составившего описание местоположения границ объекта



План границ объекта



Масштаб 1:2 000

Подпись

Дата « 23 » марта 20 23 г.

Место для оттиска печати (при наличии) лица, составившего описание местоположения границ объекта



Раздел 4
План границ объекта



Масштаб 1:2 000

Подпись Вячеслав Олегович Шангин Дата « 23 » марта 20 23 г.

Место для оттиска печати (при наличии) лица, составившего описание местоположения границ объекта



Раздел 4
План границ объекта



Масштаб 1:2 000


Подпись Олег Вячеславович Дата « 23 » марта 20 23 г.

Место для оттиска печати (при наличии) лица, составившего описание местоположения границ объекта



Раздел 4

План границ объекта

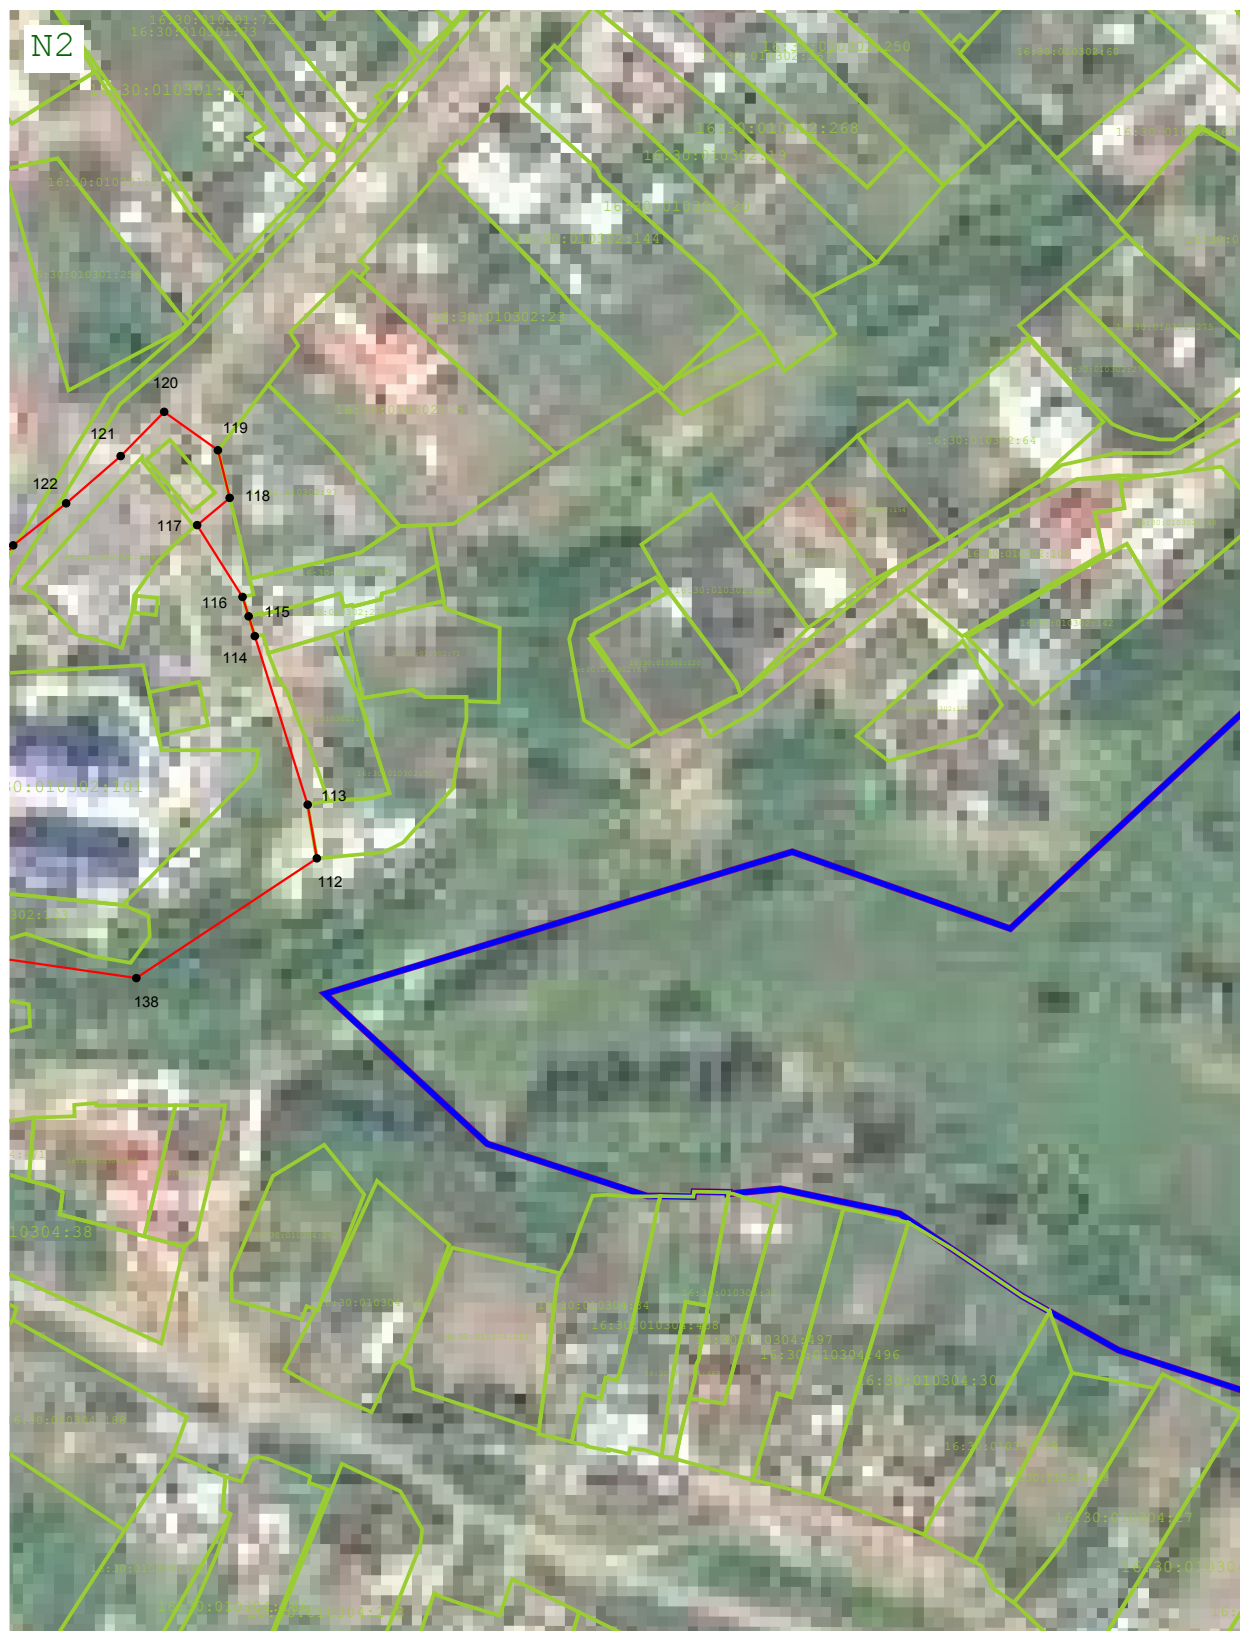

Масштаб 1:2 000

Подпись

Дата « 23 » марта 20 23 г.

Место для оттиска печати (при наличии) лица, составившего описание местоположения границ объекта



Раздел 4
План границ объекта



Масштаб 1:2 000

Подпись

Вячеслав Олегович ШАНГИН

Дата « 23 » марта 20 23 г.

Место для оттиска печати (при наличии) лица, составившего описание местоположения границ объекта



Раздел 4

План границ объекта

Используемые условные знаки и обозначения:

•1

- Характерная точка территориальной зоны

:99

- Кадастровый номер земельного участка



- Граница территориальной зоны



- Граница земельного участка



- Граница населённого пункта



- Граница муниципального образования

Подпись



Дата

« 23 »

марта

20 23 г.

Место для оттиска печати (при наличии) лица, составившего описание местоположения границ объекта

