ОПИСАНИЕ МЕСТОПОЛОЖЕНИЯ ГРАНИЦ

Производственная зона (П-1)

(наименование объекта, местоположение границ которого описано (далее - объект)

Раздел 1

Сведения об объекте		
№ п/п	**Характеристики объекта**	**Описание характеристик**
1	**2**	**3**
1	Местоположение объекта	Республика Татарстан (Татарстан), Нижнекамский р-н, Афанасовское с/п, Большое Афанасово с. Республика Татарстан (Татарстан), Нижнекамский р-н, Афанасовское с/п, Нижнее Афанасово с
2	Площадь объекта ± величина погрешности определения площади (Р ± ΔР)	167 491 м² ± 716 м²
3	Иные характеристики объекта	Вид объекта реестра границ: Территориальная зона Виды разрешенного использования земельных участков, расположенных в территориальной зоне: Основной вид разрешенного использования: Коммунальное обслуживание (код 3.1) Основной вид разрешенного использования: Общественное управление (код 3.8) Основной вид разрешенного использования: Обеспечение научной деятельности (3.9) Основной вид разрешенного использования: Деловое управление (4.1) Основной вид разрешенного использования: Магазины (4.4) Основной вид разрешенного использования: Объекты дорожного сервиса (4.9.1) Основной вид разрешенного использования: Пищевая промышленность (6.4) Основной вид разрешенного использования: Строительная промышленность (6.6) Основной вид разрешенного использования: Склад (6.9) Основной вид разрешенного использования: Складские площадки (6.9.1) Основной вид разрешенного использования: Обеспечение внутреннего правопорядка (8.3) Основной вид разрешенного использования: Земельные участки (территории) общего пользования (12.0) Основной вид разрешенного использования: Сведения отсутствуют Вспомогательные виды: Служебные гаражи (4.9) Условно разрешенный вид разрешенного использования: Бытовое обслуживание (3.3) Условно разрешенный вид разрешенного использования: Ветеринарное обслуживание (3.10) Условно разрешенный вид разрешенного использования: Общественное питание (4.6) Условно разрешенный вид разрешенного использования: Связь (6.8)

Раздел 2

Сведения о местоположении границ объекта					
1. Система координат МСК-16, зона 2					
2. Сведения о характерных точках границ объекта					
Обозначение характерных точек границ	**Координаты, м**		**Метод определения координат характерной точки**	**Средняя квадратическая погрешность положения характерной точки (Mt), м**	**Описание обозначения точки на местности (при наличии)**
	X	**Y**			
1	**2**	**3**	**4**	**5**	**6**
1	454 218,95	2 281 769,81	Картометрический метод	1,00	—
2	454 226,65	2 281 785,84		1,00	
3	454 241,77	2 281 796,69		1,00	
4	454 249,53	2 281 802,26		1,00	
5	454 262,67	2 281 811,40		1,00	
6	454 264,70	2 281 808,29		1,00	
7	454 271,26	2 281 798,20		1,00	
8	454 282,00	2 281 782,98		1,00	
9	454 278,33	2 281 780,91		1,00	
10	454 260,28	2 281 769,01		1,00	
11	454 255,49	2 281 765,85		1,00	
12	454 252,27	2 281 764,16		1,00	
13	454 239,29	2 281 769,71		1,00	
14	454 225,52	2 281 761,24		1,00	
15	454 225,39	2 281 761,17		1,00	
1	454 218,95	2 281 769,81		1,00	
16	452 508,00	2 279 292,84	Картометрический метод	1,00	—
17	452 626,59	2 279 627,45		1,00	
18	452 683,43	2 279 627,45		1,00	
19	452 688,90	2 279 391,20		1,00	
20	452 691,22	2 279 291,72		1,00	
16	452 508,00	2 279 292,84		1,00	
21	454 125,43	2 284 160,35	Картометрический метод	1,00	—
22	454 204,80	2 284 087,11		1,00	
23	454 182,14	2 284 066,63		1,00	
24	454 177,39	2 284 062,34		1,00	
25	454 147,78	2 284 035,58		1,00	
26	454 146,24	2 284 034,18		1,00	
27	454 073,52	2 284 100,97		1,00	
28	454 074,42	2 284 101,98		1,00	
29	454 086,41	2 284 115,40		1,00	
30	454 110,00	2 284 142,57		1,00	
21	454 125,43	2 284 160,35		1,00	
31	454 039,40	2 284 097,00	Картометрический метод	1,00	—
32	454 061,61	2 284 076,75		1,00	
33	454 052,27	2 284 066,25		1,00	
34	454 030,07	2 284 086,50		1,00	
31	454 039,40	2 284 097,00		1,00	
35	454 026,57	2 284 162,49	Картометрический метод	1,00	—
36	454 048,84	2 284 143,61		1,00	
37	454 040,27	2 284 134,28		1,00	
38	454 038,71	2 284 132,72		1,00	
39	454 022,35	2 284 147,76		1,00	
40	454 021,93	2 284 157,08		1,00	
35	454 026,57	2 284 162,49		1,00	
41	453 784,50	2 283 568,10	Картометрический метод	1,00	—
42	453 846,72	2 283 558,47		1,00	

Раздел 2

Сведения о местоположении границ объекта					
1	**2**	**3**	**4**	**5**	**6**
43	453 927,50	2 283 541,43	Картометрический метод	1,00	—
44	453 946,87	2 283 536,74		1,00	
45	453 950,42	2 283 535,88		1,00	
46	454 021,16	2 283 519,22		1,00	
47	454 021,60	2 283 517,11		1,00	
48	454 012,77	2 283 474,49		1,00	
49	454 000,34	2 283 414,48		1,00	
50	453 987,92	2 283 354,47		1,00	
51	453 975,49	2 283 294,46		1,00	
52	453 963,07	2 283 234,46		1,00	
53	453 945,86	2 283 151,33		1,00	
54	453 946,87	2 283 149,89		1,00	
55	453 949,31	2 283 146,39		1,00	
56	453 941,07	2 283 114,13		1,00	
57	453 946,33	2 283 112,10		1,00	
58	453 899,09	2 283 034,45		1,00	
59	453 845,41	2 283 072,08		1,00	
60	453 845,41	2 283 072,09		1,00	
61	453 845,39	2 283 072,66		1,00	
62	453 844,42	2 283 096,34		1,00	
63	453 671,90	2 283 130,70		1,00	
64	453 679,68	2 283 168,47		1,00	
65	453 715,49	2 283 289,56		1,00	
66	453 716,91	2 283 294,36		1,00	
67	453 723,38	2 283 316,25		1,00	
68	453 767,46	2 283 490,33		1,00	
69	453 779,86	2 283 546,92		1,00	
41	453 784,50	2 283 568,10		1,00	
3. Сведения о характерных точках части (частей) границы объекта					
1	**2**	**3**	**4**	**5**	**6**
—	—	—	—	—	—

Раздел 3

Сведения о местоположении измененных (уточненных) границ объекта							
1. Система координат МСК-16, зона 2							
2. Сведения о характерных точках границ объекта							
Обозначение характерных точек границы	**Существующие координаты, м**		**Измененные (уточненные) координаты, м**		**Метод определения координат характерной точки**	**Средняя квадратическая погрешность положения характерной точки (Mt), м**	**Описание обозначения точки на местности (при наличии)**
	X	**Y**	**X**	**Y**			
1	**2**	**3**	**4**	**5**	**6**	**7**	**8**
—	—	—	—	—	—	—	—
3. Сведения о характерных точках части (частей) границы объекта							
1	**2**	**3**	**4**	**5**	**6**	**7**	**8**
—	—	—	—	—	—	—	—

Прохождение границы		Описание прохождения границы
от точки	до точки	
1	2	3
—	—	—

Раздел 4

План границ объекта

Производственная зона (П-1) муниципального образования Афанасовское сельское поселение»
Нижнекамского муниципального района Республики Татарстан

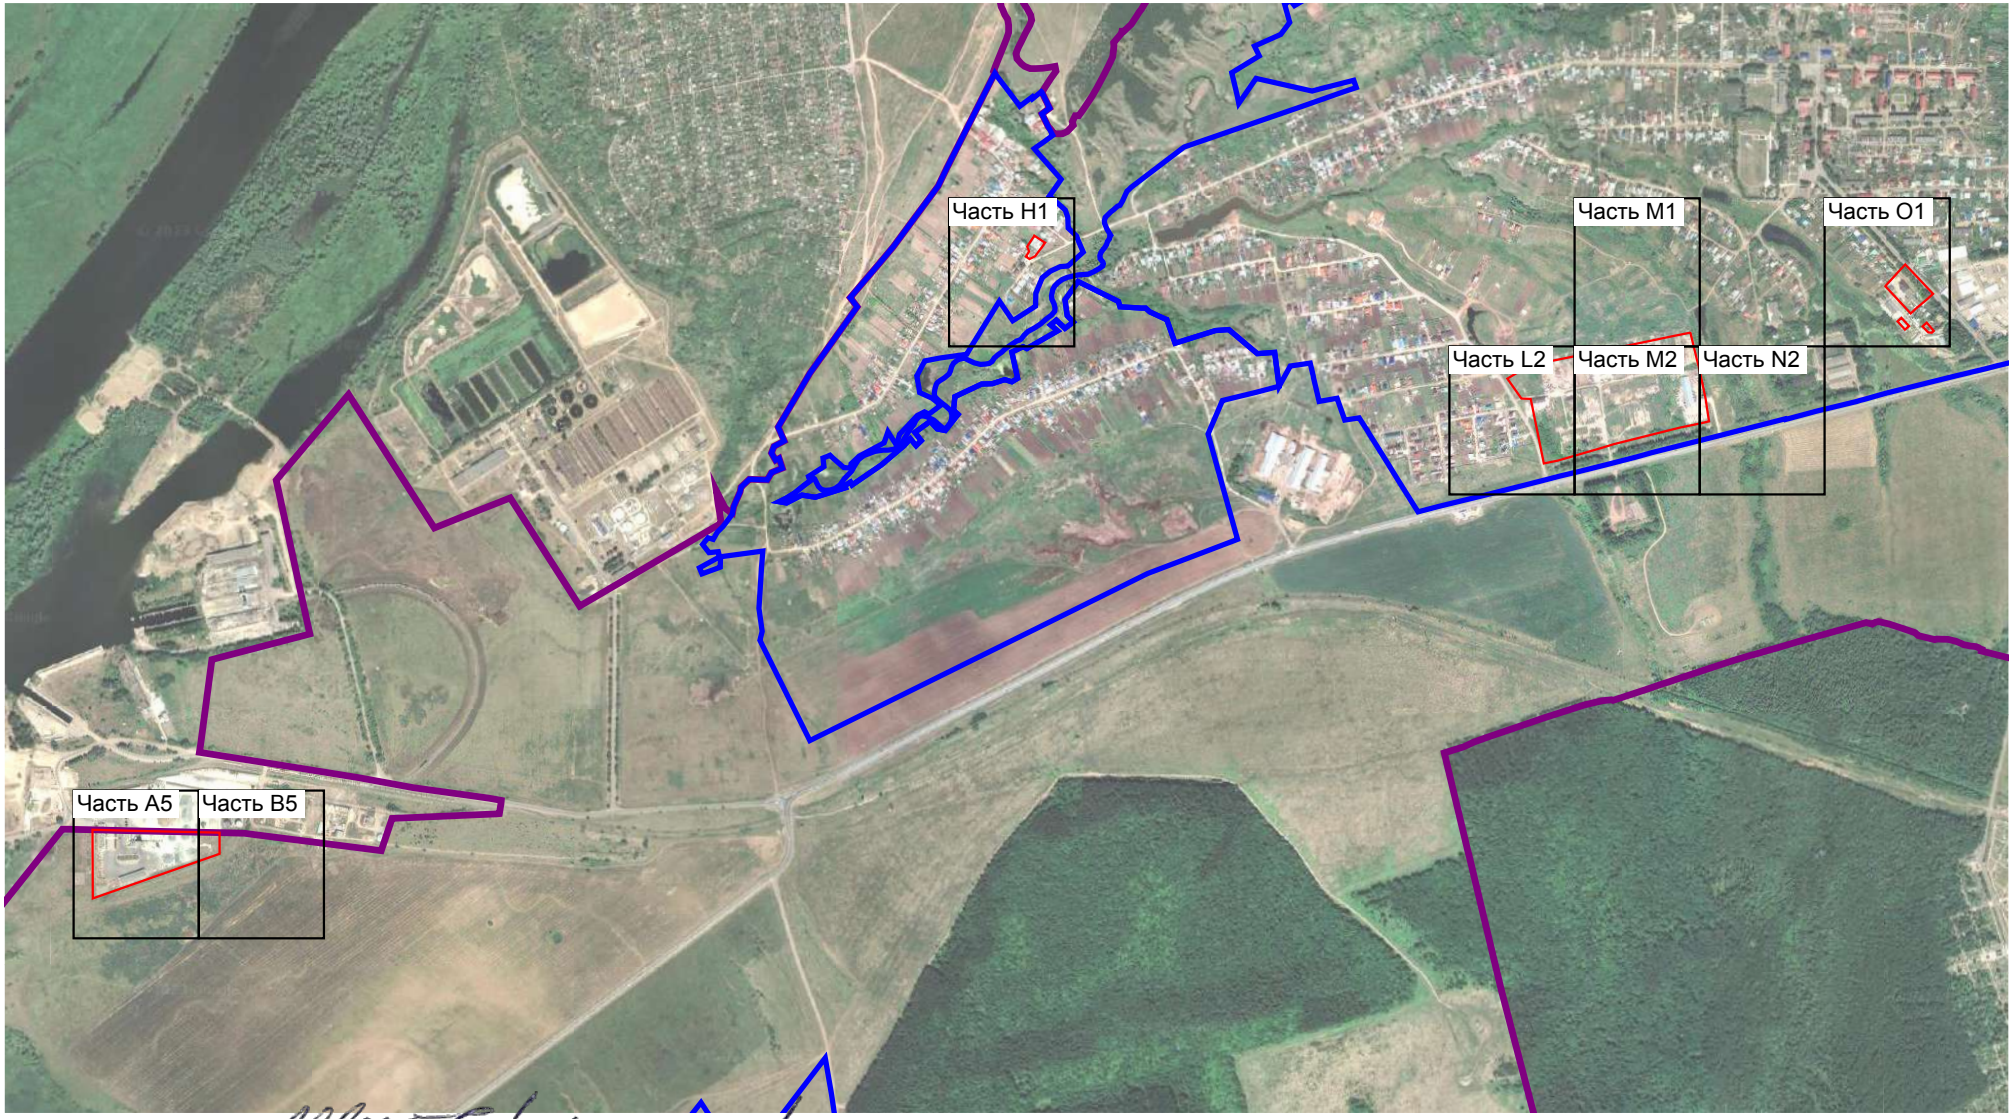

Масштаб 1:20 000

Подпись _____ Дата 23 марта 2023 г.

Место для оттиска печати (при наличии) лица, составившего описание местоположения границ объекта

ШАНГИН Вячеслав Олегович

Раздел 4

План границ объекта

Масштаб 1:2 000

Подпись _____ Дата « 23 » марта 20 23 г.

Место для оттиска печати (при наличии) лица, составившего описание местоположения границ объекта

Раздел 4

План границ объекта

Масштаб 1:2 000

Подпись _____ Дата « 23 » марта 20 23 г.

Место для оттиска печати (при наличии) лица, составившего описание местоположения границ объекта

Раздел 4

План границ объекта

Масштаб 1:2 000

Подпись _____ Дата « 23 » марта 20 23 г.

Место для оттиска печати (при наличии) лица, составившего описание местоположения границ объекта

Раздел 4

План границ объекта

Масштаб 1:2 000

Подпись _____ Дата « 23 » марта 20 23 г.

Место для оттиска печати (при наличии) лица, составившего описание местоположения границ объекта

Раздел 4

План границ объекта

Масштаб 1:2 000

Подпись _____ Дата « 23 » марта 20 23 г.

Место для оттиска печати (при наличии) лица, составившего описание местоположения границ объекта

Раздел 4

План границ объекта

Масштаб 1:2 000

Подпись _____ Дата « 23 » марта 20 23 г.

Место для оттиска печати (при наличии) лица, составившего описание местоположения границ объекта

Раздел 4

План границ объекта

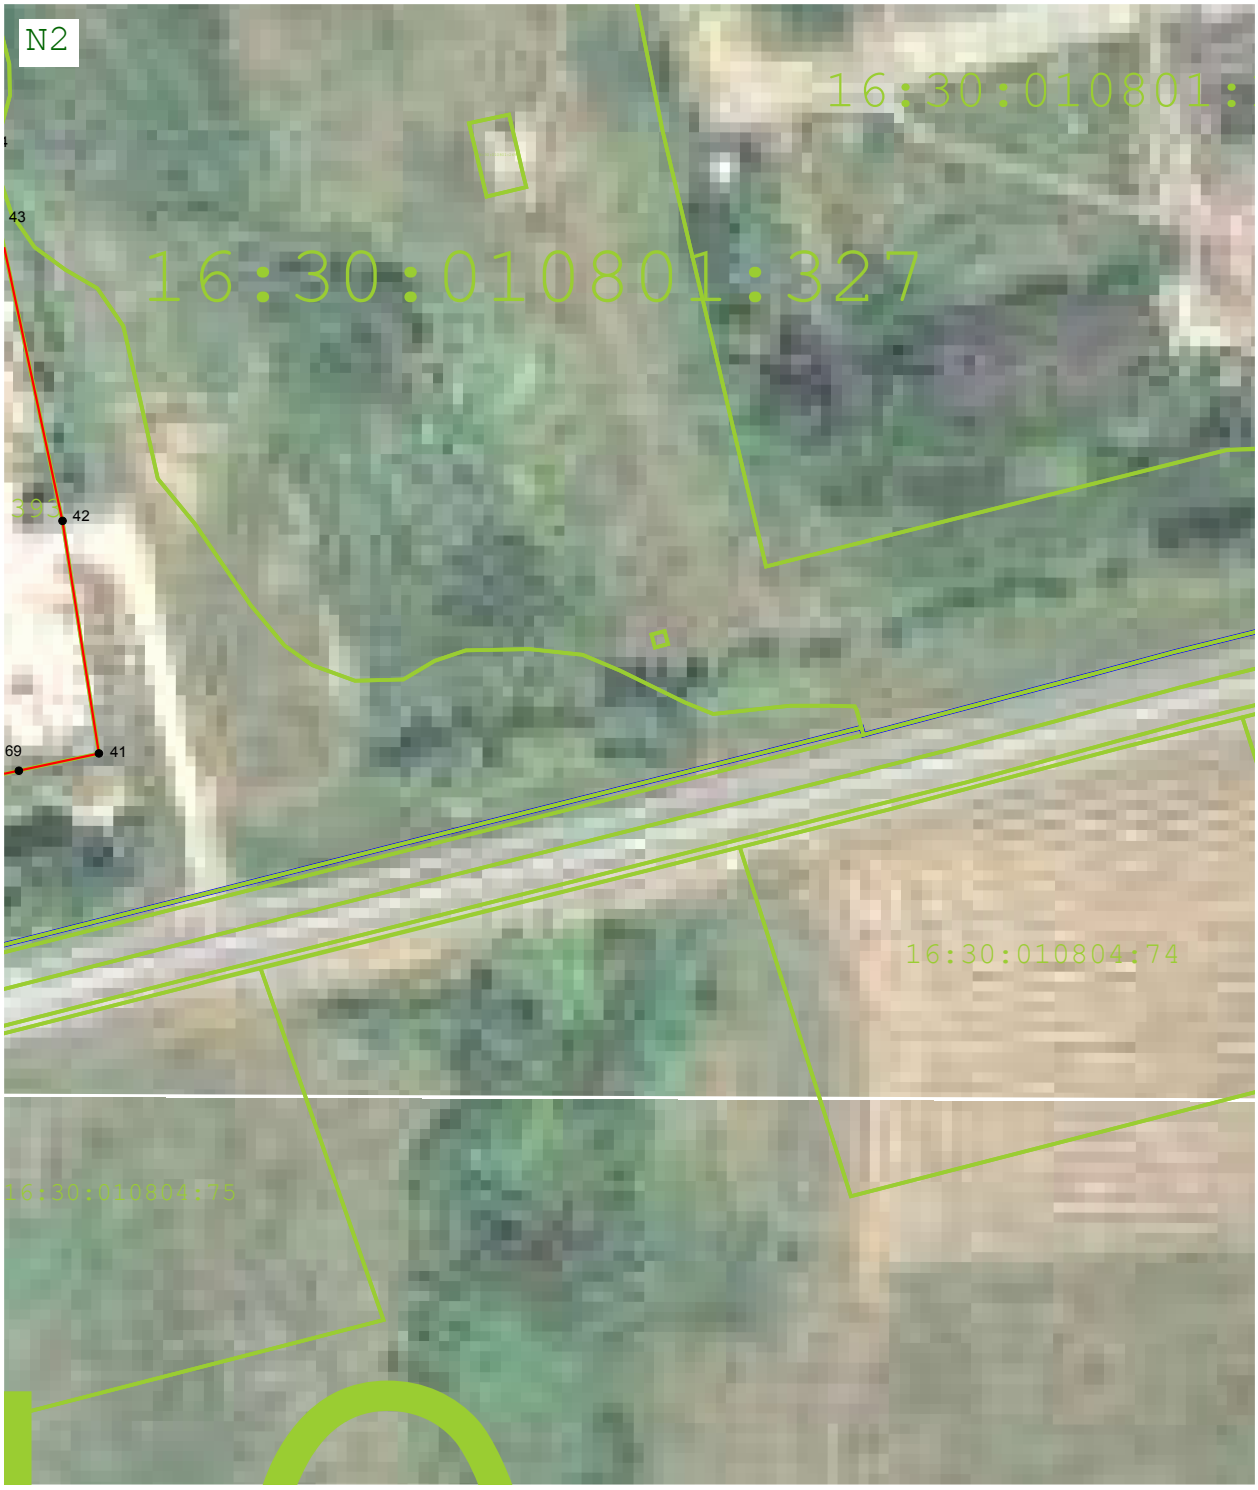

Масштаб 1:2 000

Подпись _____ Дата « 23 » марта 20 23 г.

Место для оттиска печати (при наличии) лица, составившего описание местоположения границ объекта

Раздел 4

План границ объекта

Масштаб 1:2 000

Подпись _____ Дата « 23 » марта 20 23 г.

Место для оттиска печати (при наличии) лица, составившего описание местоположения границ объекта

Раздел 4

План границ объекта

Используемые условные знаки и обозначения:

- Характерная точка территориальной зоны

:99 - Кадастровый номер земельного участка

- Граница территориальной зоны

- Граница земельного участка

- Граница населённого пункта

- Граница муниципального образования

Подпись _____ Дата « 23 » марта 20 23 г.

Место для оттиска печати (при наличии) лица, составившего описание местоположения границ объекта