ОПИСАНИЕ МЕСТОПОЛОЖЕНИЯ ГРАНИЦ

Зона размещения кладбищ (СН-1)

(наименование объекта, местоположение границ которого описано (далее - объект)

Раздел 1

Сведения об объекте		
№ п/п	**Характеристики объекта**	**Описание характеристик**
1	**2**	**3**
1	Местоположение объекта	Республика Татарстан (Татарстан), Нижнекамский р-н, Афанасовское с/п, Большое Афанасово с. Республика Татарстан (Татарстан), Нижнекамский р-н, Афанасовское с/п, Нижнее Афанасово с
2	Площадь объекта ± величина погрешности определения площади (Р ± ΔР)	875 489 м² ± 1 637 м²
3	Иные характеристики объекта	Вид объекта реестра границ: Территориальная зона Виды разрешенного использования земельных участков, расположенных в территориальной зоне: Основной вид разрешенного использования: Религиозное использование (3.7) Основной вид разрешенного использования: Ритуальная деятельность (12.1) Основной вид разрешенного использования: Сведения отсутствуют Вспомогательные виды: Коммунальное обслуживание (3.1), Обеспечение внутреннего правопорядка (8.3), Земельные участки (территории) общего пользования (12.0) Условно разрешенный вид разрешенного использования: Бытовое обслуживание (3.3)

Раздел 2

Сведения о местоположении границ объекта					
1. Система координат МСК-16, зона 2					
2. Сведения о характерных точках границ объекта					
Обозначение характерных точек границ	**Координаты, м**		**Метод определения координат характерной точки**	**Средняя квадратическая погрешность положения характерной точки (Mt), м**	**Описание обозначения точки на местности (при наличии)**
	X	**Y**			
1	**2**	**3**	**4**	**5**	**6**
1	450 934,92	2 283 279,73	Картометрический метод	1,00	—
2	450 635,66	2 283 350,76		1,00	
3	450 562,72	2 283 554,03		1,00	
4	450 845,97	2 284 329,48		1,00	
5	451 216,77	2 284 231,19		1,00	
1	450 934,92	2 283 279,73		1,00	
6	451 426,59	2 282 644,96	Картометрический метод	1,00	—
7	451 542,55	2 283 133,15		1,00	
8	451 998,80	2 283 023,14		1,00	
9	451 955,82	2 282 870,13		1,00	
10	452 190,11	2 282 801,18		1,00	
11	452 071,65	2 282 331,41		1,00	
12	451 564,34	2 282 470,38		1,00	
6	451 426,59	2 282 644,96		1,00	
13	453 231,01	2 284 081,44	Картометрический метод	1,00	—
14	453 180,61	2 284 294,17		1,00	
15	453 260,55	2 284 340,23		1,00	
16	453 272,74	2 284 083,66		1,00	
13	453 231,01	2 284 081,44		1,00	
17	454 306,89	2 284 507,96	Картометрический метод	1,00	—
18	454 353,46	2 284 503,81		1,00	
19	454 367,44	2 284 503,17		1,00	
20	454 393,25	2 284 502,81		1,00	
21	454 410,43	2 284 503,45		1,00	
22	454 438,52	2 284 504,95		1,00	
23	454 439,55	2 284 474,04		1,00	
24	454 460,61	2 284 429,73		1,00	
25	454 485,04	2 284 401,86		1,00	
26	454 495,48	2 284 373,36		1,00	
27	454 467,65	2 284 370,16		1,00	
28	454 467,21	2 284 359,44		1,00	
29	454 408,42	2 284 355,51		1,00	
30	454 359,04	2 284 351,14		1,00	
31	454 352,08	2 284 351,28		1,00	
32	454 346,85	2 284 352,61		1,00	
33	454 341,09	2 284 357,31		1,00	
34	454 300,74	2 284 417,82		1,00	
35	454 297,66	2 284 424,66		1,00	
36	454 295,78	2 284 432,97		1,00	
37	454 295,11	2 284 443,03		1,00	
38	454 295,78	2 284 455,23		1,00	
17	454 306,89	2 284 507,96		1,00	
39	452 825,20	2 281 855,40	Картометрический метод	1,00	—
40	452 829,20	2 281 851,05		1,00	
41	452 869,82	2 281 806,89		1,00	
42	452 685,84	2 281 637,63		1,00	
43	452 645,22	2 281 681,78		1,00	

Раздел 2

Сведения о местоположении границ объекта					
1	**2**	**3**	**4**	**5**	**6**
44	452 598,49	2 281 741,98	Картометрический метод	1,00	—
45	452 790,79	2 281 909,32		1,00	
46	452 825,34	2 281 866,87		1,00	
39	452 825,20	2 281 855,40		1,00	
3. Сведения о характерных точках части (частей) границы объекта					
1	**2**	**3**	**4**	**5**	**6**
—	—	—	—	—	—

Раздел 3

Сведения о местоположении измененных (уточненных) границ объекта							
1. Система координат МСК-16, зона 2							
2. Сведения о характерных точках границ объекта							
Обозначение характерных точек границы	**Существующие координаты, м**		**Измененные (уточненные) координаты, м**		**Метод определения координат характерной точки**	**Средняя квадратическая погрешность положения характерной точки (Mt), м**	**Описание обозначения точки на местности (при наличии)**
	X	**Y**	**X**	**Y**			
1	**2**	**3**	**4**	**5**	**6**	**7**	**8**
—	—	—	—	—	—	—	—
3. Сведения о характерных точках части (частей) границы объекта							
1	**2**	**3**	**4**	**5**	**6**	**7**	**8**
—	—	—	—	—	—	—	—

Прохождение границы		Описание прохождения границы
от точки	до точки	
1	2	3
—	—	—

Раздел 4

План границ объекта

Зона размещения кладбищ (СН-1) муниципального образования Афанасовское сельское поселение» Нижнекамского муниципального района Республики Татарстан

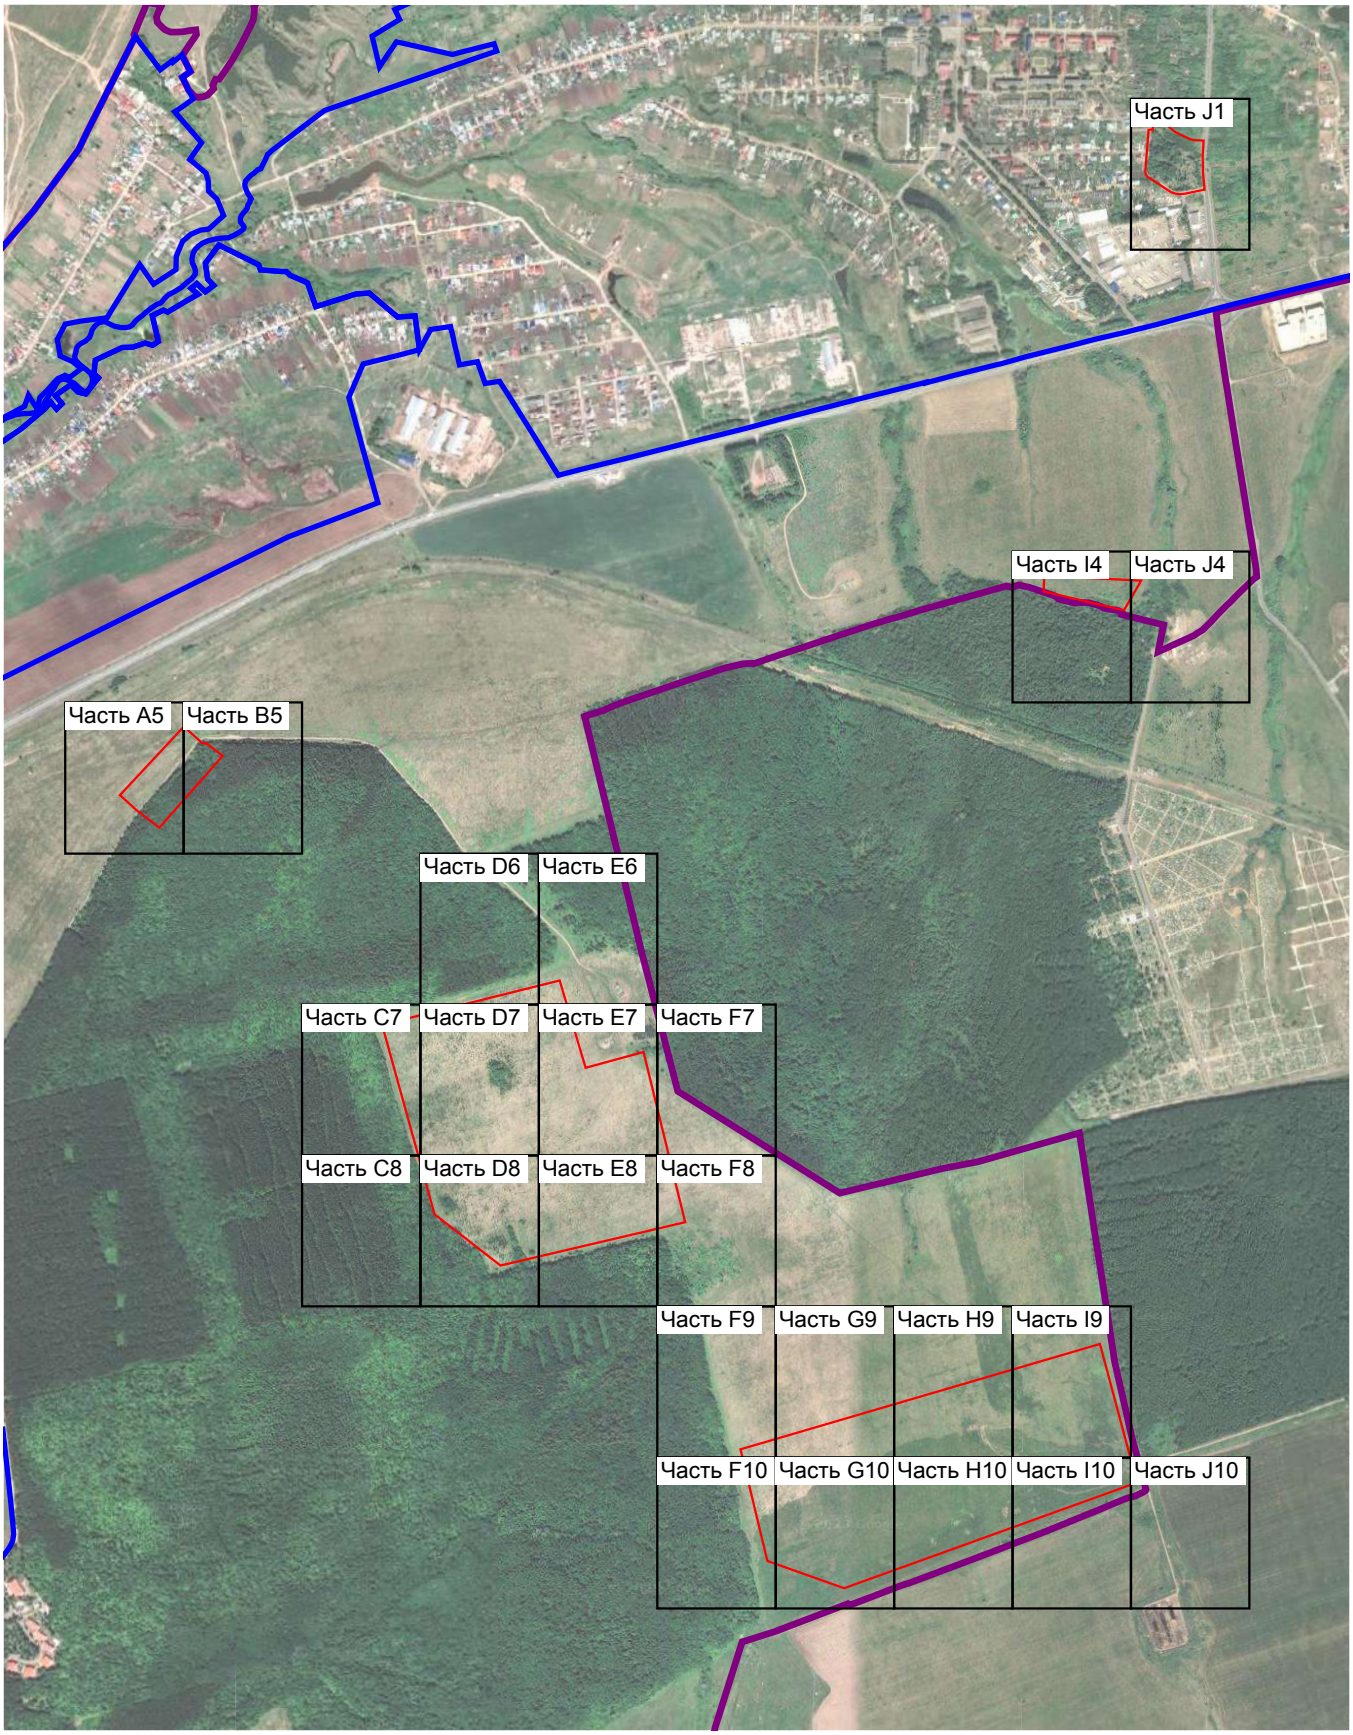

Масштаб 1:20 000

Подпись _____ Дата 23 марта 2023 г.

Место для оттиска печати (при наличии) лица, составившего описание местоположения границ объекта

ШАНГИН Вячеслав Олегович

Раздел 4

План границ объекта

Масштаб 1:2 000

Подпись _____ Дата « 23 » марта 20 23 г.

Место для оттиска печати (при наличии) лица, составившего описание местоположения границ объекта

Раздел 4

План границ объекта

Масштаб 1:2 000

Подпись _____ Дата « 23 » марта 20 23 г.

Место для оттиска печати (при наличии) лица, составившего описание местоположения границ объекта

Раздел 4

План границ объекта

Масштаб 1:2 000

Подпись _____ Дата « 23 » марта 20 23 г.

Место для оттиска печати (при наличии) лица, составившего описание местоположения границ объекта

Раздел 4

План границ объекта

Масштаб 1:2 000

Подпись _____ / Дата « 23 » марта 20 23 г.

Место для оттиска печати (при наличии) лица, составившего описание местоположения границ объекта

Раздел 4

План границ объекта

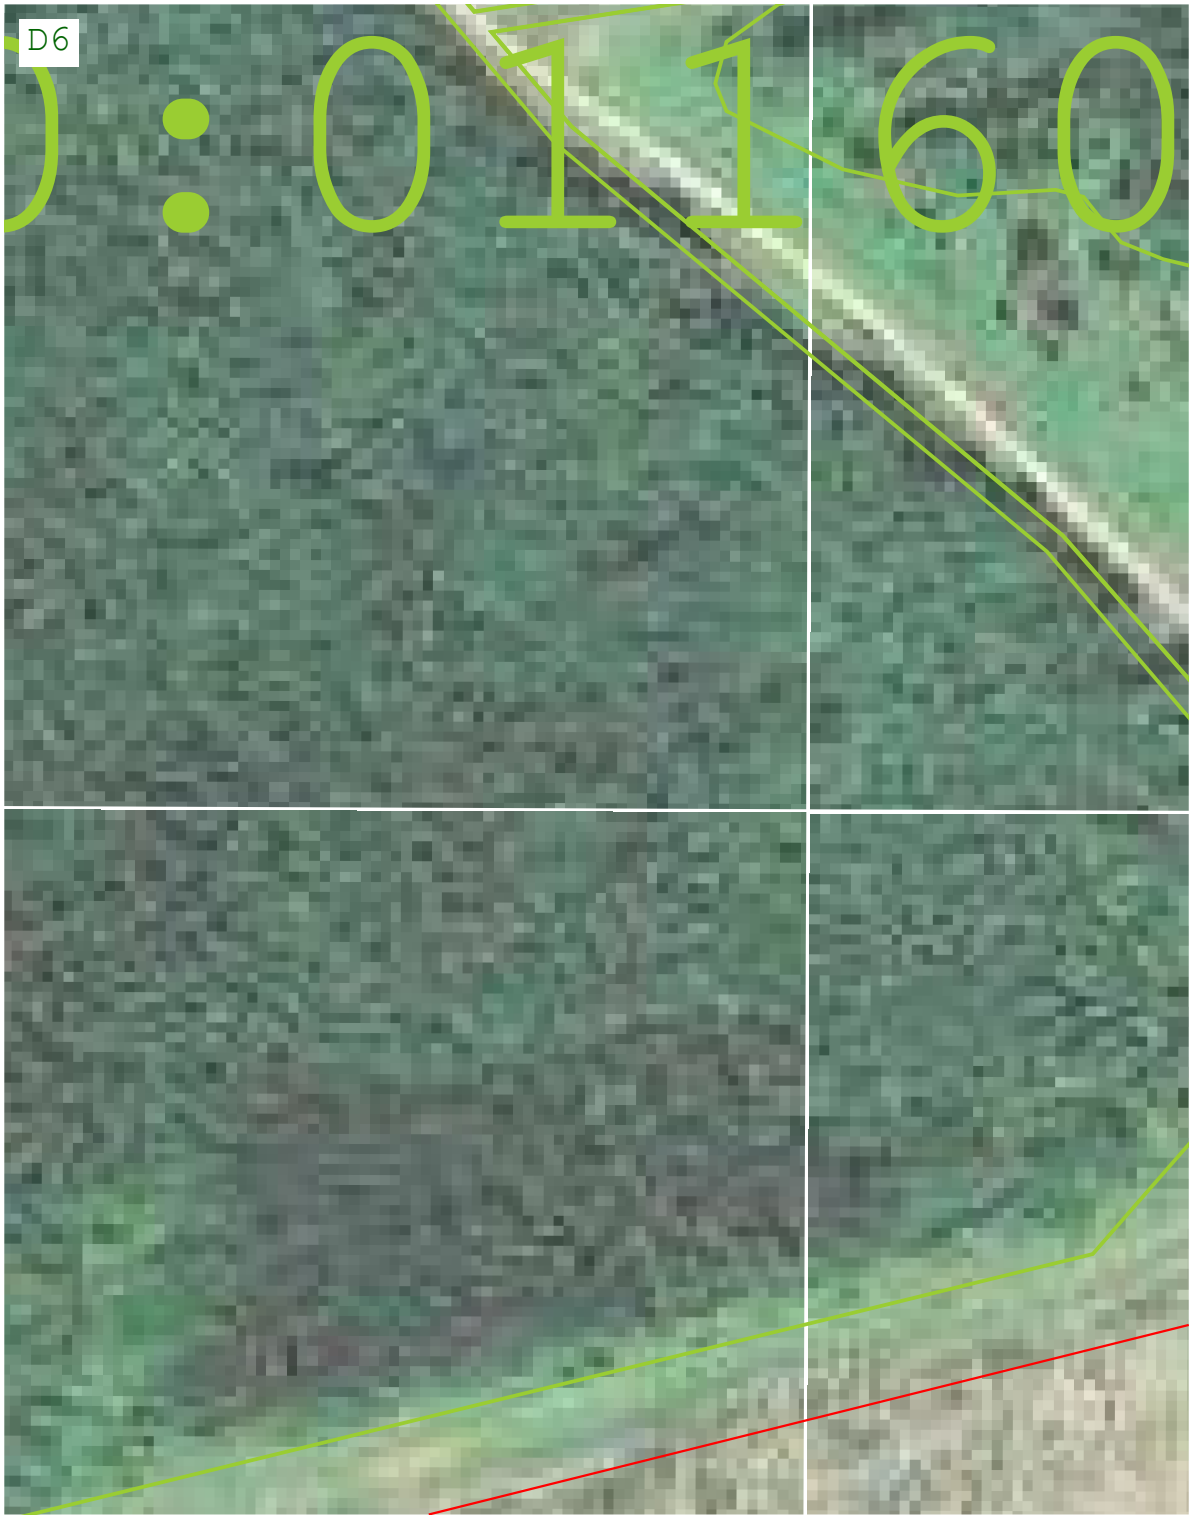

Масштаб 1:2 000

Подпись _____ / Шангин В.О. / Дата « 23 » марта 20 23 г.

Место для оттиска печати (при наличии) лица, составившего описание местоположения границ объекта

ШАНГИН
Вячеслав Олегович

Раздел 4

План границ объекта

Масштаб 1:2 000

Подпись _____ / В.О. Шангин / Дата « 23 » марта 20 23 г.

Место для оттиска печати (при наличии) лица, составившего описание местоположения границ объекта

Раздел 4

План границ объекта

Масштаб 1:2 000

Подпись _____ Дата « 23 » марта 20 23 г.

Место для оттиска печати (при наличии) лица, составившего описание местоположения границ объекта

Раздел 4

План границ объекта

Масштаб 1:2 000

Подпись _____ Дата « 23 » марта 20 23 г.

Место для оттиска печати (при наличии) лица, составившего описание местоположения границ объекта

Раздел 4

План границ объекта

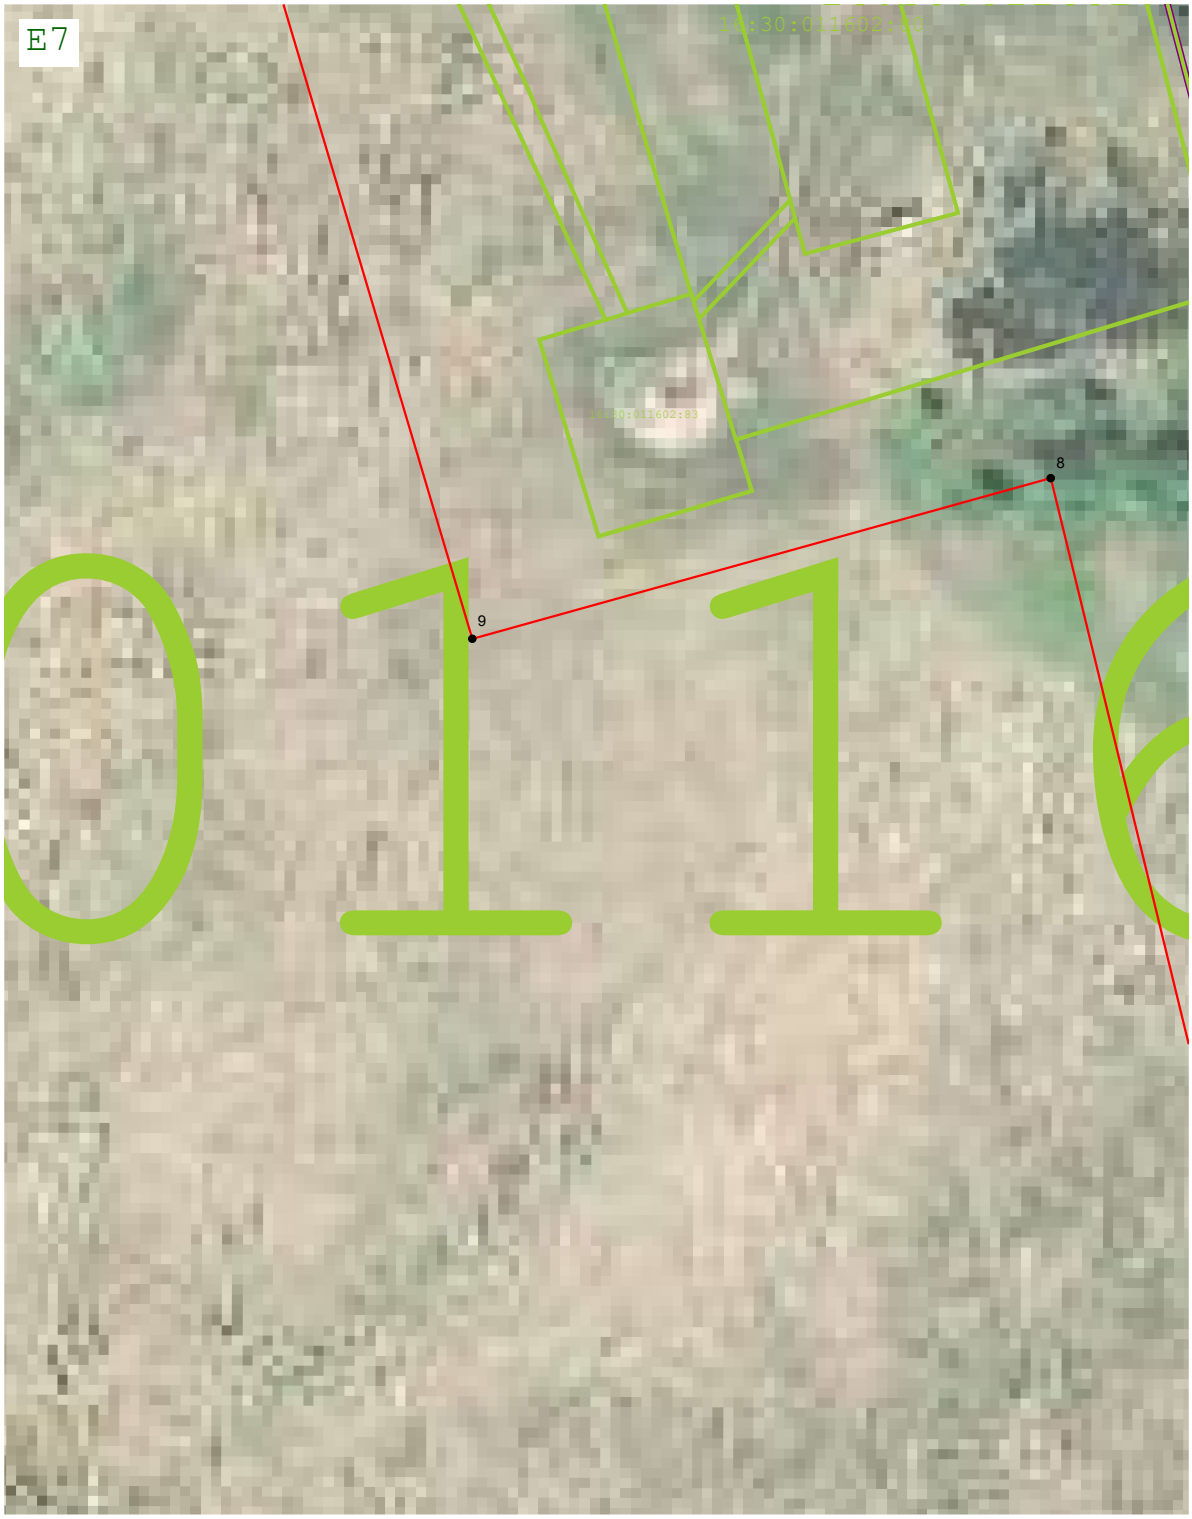

Масштаб 1:2 000

Подпись _____ Дата « 23 » марта 20 23 г.

Место для оттиска печати (при наличии) лица, составившего описание местоположения границ объекта

Раздел 4

План границ объекта

Масштаб 1:2 000

Подпись _____ / Дата « 23 » марта 20 23 г.

Место для оттиска печати (при наличии) лица, составившего описание местоположения границ объекта

Раздел 4

План границ объекта

Масштаб 1:2 000

Подпись _____ / Шангин В.О. / Дата « 23 » марта 20 23 г.

Место для оттиска печати (при наличии) лица, составившего описание местоположения границ объекта

Раздел 4

План границ объекта

Масштаб 1:2 000

Подпись _____ Дата « 23 » марта 20 23 г.

Место для оттиска печати (при наличии) лица, составившего описание местоположения границ объекта

Раздел 4

План границ объекта

Масштаб 1:2 000

Подпись _____ / Дата « 23 » марта 20 23 г.

Место для оттиска печати (при наличии) лица, составившего описание местоположения границ объекта

Раздел 4

План границ объекта

Масштаб 1:2 000

Подпись _____ / Дата « 23 » марта 20 23 г.

Место для оттиска печати (при наличии) лица, составившего описание местоположения границ объекта

Раздел 4

План границ объекта

Масштаб 1:2 000

Подпись _____ Дата « 23 » марта 20 23 г.

Место для оттиска печати (при наличии) лица, составившего описание местоположения границ объекта

Раздел 4

План границ объекта

Масштаб 1:2 000

Подпись _____ Дата « 23 » марта 20 23 г.

Место для оттиска печати (при наличии) лица, составившего описание местоположения границ объекта

Раздел 4

План границ объекта

Масштаб 1:2 000

Подпись _____ Дата « 23 » марта 20 23 г.

Место для оттиска печати (при наличии) лица, составившего описание местоположения границ объекта

Раздел 4

План границ объекта

Масштаб 1:2 000

Подпись _____ Дата « 23 » марта 20 23 г.

Место для оттиска печати (при наличии) лица, составившего описание местоположения границ объекта

Раздел 4

План границ объекта

Масштаб 1:2 000

Подпись _____ Дата « 23 » марта 20 23 г.

Место для оттиска печати (при наличии) лица, составившего описание местоположения границ объекта

Раздел 4

План границ объекта

Масштаб 1:2 000

Подпись _____ Дата « 23 » марта 20 23 г.

Место для оттиска печати (при наличии) лица, составившего описание местоположения границ объекта

Раздел 4

План границ объекта

Масштаб 1:2 000

Подпись _____ Дата « 23 » марта 20 23 г.

Место для оттиска печати (при наличии) лица, составившего описание местоположения границ объекта

Раздел 4

План границ объекта

Масштаб 1:2 000

Подпись _____ Дата « 23 » марта 20 23 г.

Место для оттиска печати (при наличии) лица, составившего описание местоположения границ объекта

Раздел 4

План границ объекта

Масштаб 1:2 000

Подпись _____ Дата « 23 » марта 20 23 г.

Место для оттиска печати (при наличии) лица, составившего описание местоположения границ объекта

Раздел 4

План границ объекта

Масштаб 1:2 000

Подпись _____ / _____ Дата « 23 » марта 20 23 г.

Место для оттиска печати (при наличии) лица, составившего описание местоположения границ объекта

Раздел 4

План границ объекта

Используемые условные знаки и обозначения:

- Характерная точка территориальной зоны

:99 - Кадастровый номер земельного участка

- Граница территориальной зоны

- Граница земельного участка

- Граница населённого пункта

- Граница муниципального образования

Подпись _____ Дата « 23 » марта 20 23 г.

Место для оттиска печати (при наличии) лица, составившего описание местоположения границ объекта