

ОПИСАНИЕ МЕСТОПОЛОЖЕНИЯ ГРАНИЦ

Зона объектов отдыха, туризма и спорта (Р-2)

(наименование объекта, местоположение границ которого описано (далее - объект))

Раздел 1

Сведения об объекте

№ п/п	Характеристики объекта	Описание характеристик
1	2	3
1	Местоположение объекта	Республика Татарстан (Татарстан), Нижнекамский р-н, Афанасовское с/п, Большое Афанасово с. Республика Татарстан (Татарстан), Нижнекамский р-н, Афанасовское с/п, Нижнее Афанасово с
2	Площадь объекта ± величина погрешности определения площади ($P \pm \Delta P$)	83 542 м² ± 506 м²
3	Иные характеристики объекта	Вид объекта реестра границ: Территориальная зона Виды разрешенного использования земельных участков, расположенных в территориальной зоне: Основной вид разрешенного использования: Обеспечение занятий спортом в помещениях (5.1.2) Основной вид разрешенного использования: Водный спорт (5.1.5) Основной вид разрешенного использования: Спортивные базы (5.1.7) Основной вид разрешенного использования: Курортная деятельность (9.2) Основной вид разрешенного использования: Санаторная деятельность (9.2.1) Основной вид разрешенного использования: Земельные участки (территории) общего пользования (12.0) Основной вид разрешенного использования: Сведения отсутствуют Вспомогательные виды: Общежития (3.2.4), Бытовое обслуживание (3.3), Амбулаторно-поликлиническое обслуживание (3.4.1), Объекты культурно-досуговой деятельности (3.6.1), Общественное питание (4.6), Развлекательные мероприятия (4.8.1), Служебные гаражи (4.9) Условно разрешенный вид разрешенного использования: Бытовое обслуживание (3.3) Условно разрешенный вид разрешенного использования: Магазины (4.4) Условно разрешенный вид разрешенного использования: Служебные гаражи (4.9) Условно разрешенный вид разрешенного использования: Обеспечение внутреннего правопорядка (8.3)

Раздел 2

Сведения о местоположении границ объекта

1. Система координат МСК-16, зона 2

2. Сведения о характерных точках границ объекта

Обозначение характерных точек границ	Координаты, м		Метод определения координат характерной точки	Средняя квадратическая погрешность положения характерной точки (Mt), м	Описание обозначения точки на местности (при наличии)
	X	Y			
1	2	3	4	5	6
1	450 404,36	2 281 480,29	Картометрический метод	1,00	—
2	450 426,99	2 281 468,85		1,00	
3	450 485,20	2 281 425,86		1,00	
4	450 501,36	2 281 452,62		1,00	
5	450 526,59	2 281 444,21		1,00	
6	450 522,81	2 281 438,37		1,00	
7	450 523,45	2 281 431,88		1,00	
8	450 540,21	2 281 417,87		1,00	
9	450 538,74	2 281 414,45		1,00	
10	450 590,45	2 281 376,55		1,00	
11	450 591,73	2 281 376,37		1,00	
12	450 598,31	2 281 361,24		1,00	
13	450 578,72	2 281 328,43		1,00	
14	450 593,51	2 281 309,08		1,00	
15	450 583,22	2 281 298,21		1,00	
16	450 578,60	2 281 291,71		1,00	
17	450 585,45	2 281 286,67		1,00	
18	450 556,99	2 281 271,15		1,00	
19	450 509,29	2 281 227,06		1,00	
20	450 505,22	2 281 218,30		1,00	
21	450 481,25	2 281 165,76		1,00	
22	450 474,06	2 281 166,94		1,00	
23	450 473,59	2 281 164,61		1,00	
24	450 472,01	2 281 157,76		1,00	
25	450 486,95	2 281 155,12		1,00	
26	450 492,17	2 281 176,35		1,00	
27	450 509,69	2 281 211,55		1,00	
28	450 513,29	2 281 170,95		1,00	
29	450 465,64	2 281 121,32		1,00	
30	450 433,81	2 281 109,27		1,00	
31	450 431,60	2 281 121,44		1,00	
32	450 426,93	2 281 140,93		1,00	
33	450 398,74	2 281 140,94		1,00	
34	450 385,11	2 281 140,28		1,00	
35	450 368,80	2 281 137,03		1,00	
36	450 358,84	2 281 134,06		1,00	
37	450 354,89	2 281 143,60		1,00	
38	450 349,54	2 281 167,18		1,00	
39	450 349,09	2 281 169,40		1,00	
40	450 333,34	2 281 166,30		1,00	
41	450 305,26	2 281 160,96		1,00	
42	450 269,39	2 281 164,70		1,00	
43	450 247,21	2 281 166,76		1,00	
44	450 247,11	2 281 173,94		1,00	
45	450 245,58	2 281 174,12		1,00	
46	450 221,05	2 281 210,93		1,00	
47	450 228,19	2 281 260,00		1,00	

Раздел 2

Сведения о местоположении границ объекта					
1	2	3	4	5	6
48	450 206,14	2 281 273,69	Картометрический метод	1,00	—
49	450 195,71	2 281 282,36		1,00	
50	450 198,67	2 281 285,69		1,00	
51	450 200,89	2 281 292,47		1,00	
52	450 200,61	2 281 294,06		1,00	
53	450 201,74	2 281 295,41		1,00	
54	450 216,72	2 281 302,37		1,00	
55	450 219,62	2 281 303,72		1,00	
56	450 221,01	2 281 300,56		1,00	
57	450 228,58	2 281 283,39		1,00	
58	450 284,65	2 281 269,21		1,00	
59	450 286,00	2 281 273,16		1,00	
60	450 290,90	2 281 285,89		1,00	
61	450 325,71	2 281 270,81		1,00	
62	450 331,01	2 281 276,36		1,00	
63	450 318,37	2 281 413,00		1,00	
64	450 338,73	2 281 455,60		1,00	
65	450 370,97	2 281 468,88		1,00	
66	450 380,15	2 281 466,79		1,00	
1	450 404,36	2 281 480,29		1,00	
67	455 697,72	2 284 060,48	Картометрический метод	1,00	—
68	455 699,69	2 284 066,14		1,00	
69	455 737,99	2 284 092,54		1,00	
70	455 737,99	2 284 092,55		1,00	
71	455 723,67	2 284 105,61		1,00	
72	455 701,64	2 284 125,71		1,00	
73	455 669,48	2 284 091,75		1,00	
74	455 671,04	2 284 090,49		1,00	
75	455 687,51	2 284 077,19		1,00	
76	455 692,85	2 284 068,66		1,00	
67	455 697,72	2 284 060,48		1,00	
3. Сведения о характерных точках части (частей) границы объекта					
1	2	3	4	5	6
—	—	—	—	—	—

Раздел 3

Сведения о местоположении измененных (уточненных) границ объекта

1. Система координат МСК-16, зона 2

2. Сведения о характерных точках границ объекта


Обозначение характерных точек границы	Существующие координаты, м		Измененные (уточненные) координаты, м		Метод определения координат характерной точки	Средняя квадратическая погрешность положения характерной точки (Mt), м	Описание обозначения точки на местности (при наличии)
	X	Y	X	Y			
1	2	3	4	5	6	7	8
—	—	—	—	—	—	—	—
3. Сведения о характерных точках части (частей) границы объекта							
1	2	3	4	5	6	7	8
—	—	—	—	—	—	—	—

Прохождение границы		Описание прохождения границы
от точки	до точки	
1	2	3
—	—	—

Раздел 4

План границ объекта

Зона объектов отдыха, туризма и спорта (Р-2) муниципального образования «Афанасовское сельское поселение» Нижнекамского муниципального района Республики Татарстан

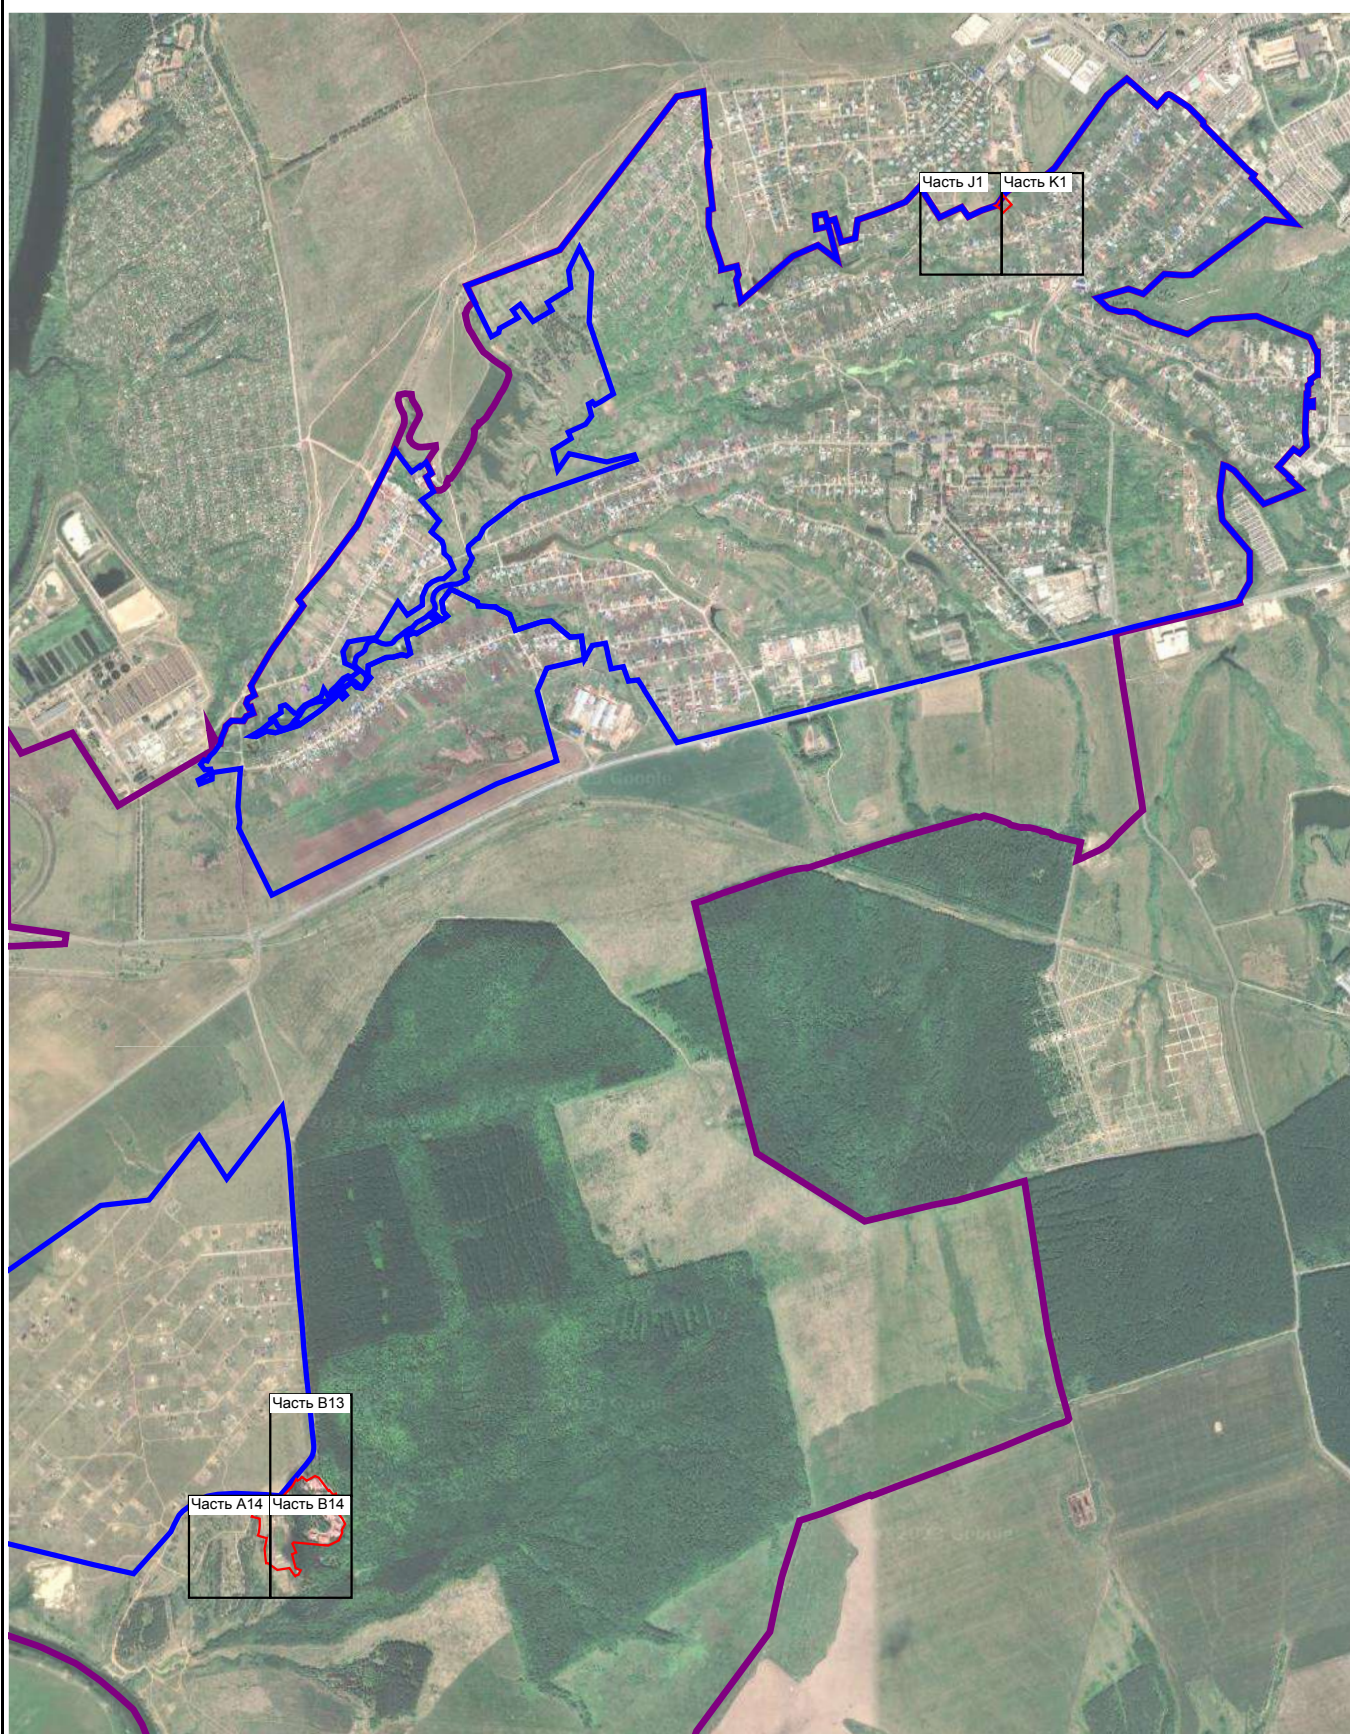

Масштаб 1:30 000

Подпись

Вячеслав Олегович Шангин

Дата

23 марта 2023 г.

Место для оттиска печати (при наличии) лица, составившего описание местоположения границ объекта



Раздел 4
План границ объекта



Масштаб 1:2 000

Подпись _____ Дата « 23 » _____ марта 20 23 г.

Место для оттиска печати (при наличии) лица, составившего описание местоположения границ объекта

Раздел 4
План границ объекта



Масштаб 1:2 000

Подпись _____ Дата « 23 » марта 20 23 г.

Место для оттиска печати (при наличии) лица, составившего описание местоположения границ объекта

Раздел 4
План границ объекта



Масштаб 1:2 000

Подпись _____ Дата « 23 » марта 20 23 г.

Место для оттиска печати (при наличии) лица, составившего описание местоположения границ объекта

План границ объекта



Подпись _____ Дата « 23 » марта 20 23 г.

Место для оттиска печати (при наличии) лица, составившего описание местоположения границ объекта

Раздел 4
План границ объекта



Масштаб 1:2 000

Подпись _____ Дата « 23 » _____ марта 20 23 г.

Место для оттиска печати (при наличии) лица, составившего описание местоположения границ объекта

Раздел 4

План границ объекта

Используемые условные знаки и обозначения:

•1

- Характерная точка территориальной зоны

:99

- Кадастровый номер земельного участка



- Граница территориальной зоны



- Граница земельного участка



- Граница населённого пункта



- Граница муниципального образования

Подпись



Дата

« 23 »

марта

20 23 г.

Место для оттиска печати (при наличии) лица, составившего описание местоположения границ объекта

